

**Agenzia del Territorio
CATASTO FABBRICATI
Ufficio Provinciale di
Foggia**

Dichiarazione protocollo n. FG0244408 del 01/08/2008
Planimetria di u.i.u. in Comune di San Ferdinando Di Puglia
Via Ruggiero Grieco civ. 83


Identificativi Catastali:
Sezione:
Foglio: 17
Particella: 1548
Subalterno: 36

Compilata da:
Caputo Salvatore
Iscritto all'albo:
Ingegneri
Prov. Foggia N. 203

Scheda n. 1 Scala 1:200

Pianta Piano Terra

h. 3.65 mt.

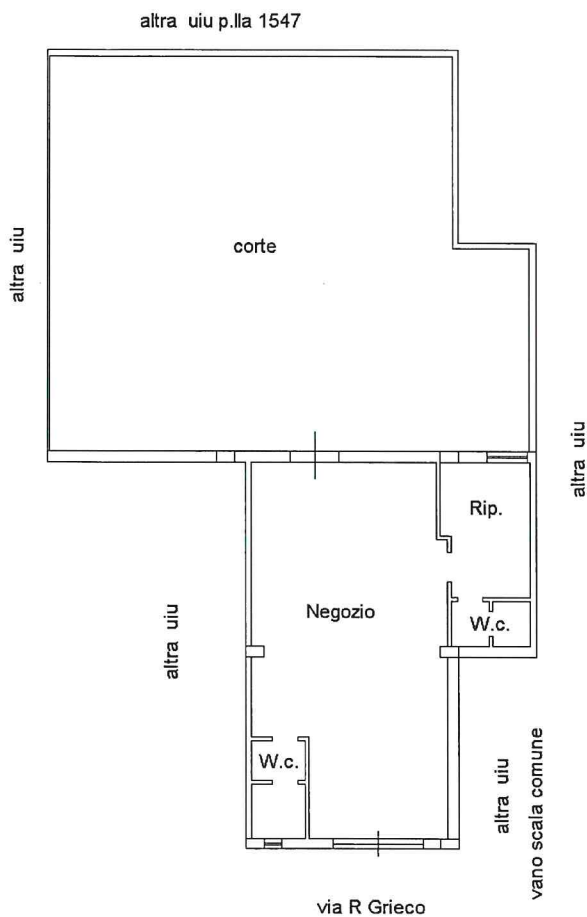

Ultima planimetria in atti

Data: 11/03/2025 - n. T657460 - Richiedente:

Totale schede: 1 - Formato di acquisizione: A4(210x297) - Formato stampa richiesto: A4(210x297)