

**Agenzia del Territorio  
CATASTO FABBRICATI  
Ufficio Provinciale di  
Milano**

Dichiarazione protocollo n. MI0614331 del 11/07/2011

Planimetria di u.i.u. in Comune di **Milano**

**Via Fratelli Fraschini**

civ. 2

Identificativi Catastali:

Sezione:

Foglio: **649**

Particella: **180**

Subalterno: **707**

Compilata da:

**De Rosa Sergio**

Iscritto all'albo:

**Geometri**


Prov. **Milano**

N. **4286**

Scheda n. **1**

Scala **1:200**

PIANTA PIANO TERRENO

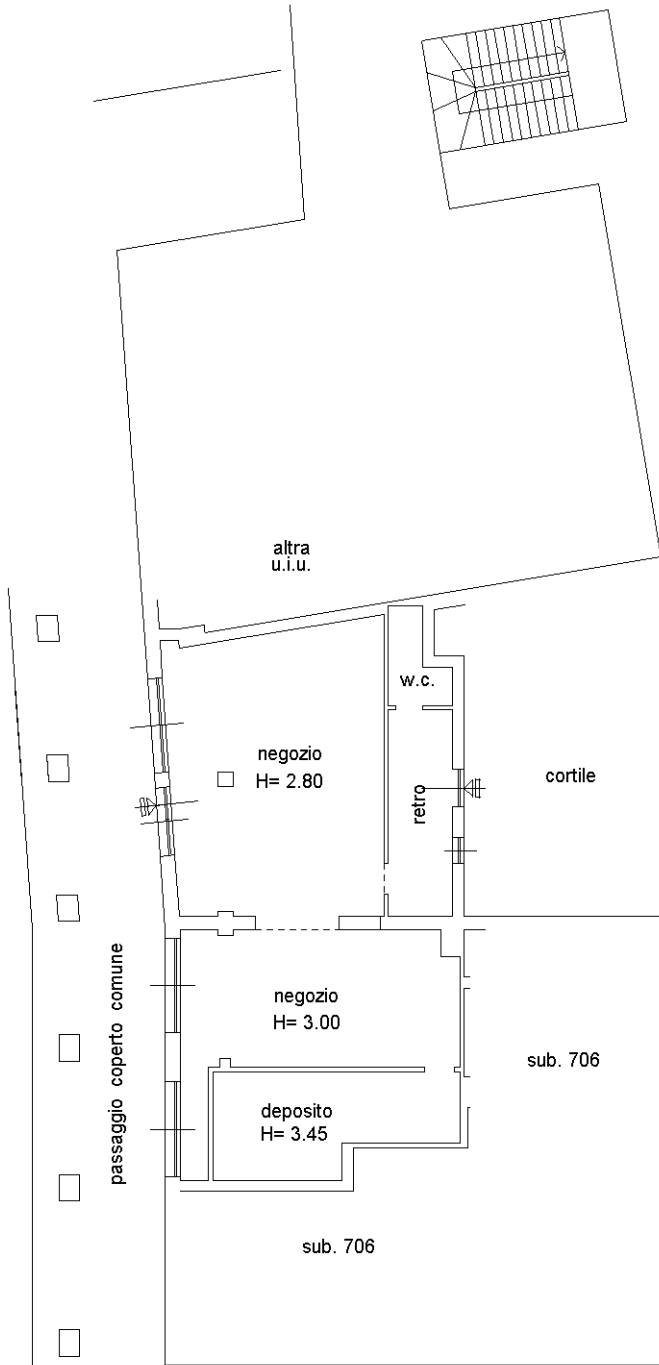

VIA FRATELLI FRASCHINI

Ultima planimetria in atti