

**Agenzia del Territorio  
CATASTO FABBRICATI  
Ufficio Provinciale di  
Milano**

Dichiarazione protocollo n. MI0614331 del 11/07/2011

Planimetria di u.i.u. in Comune di **Milano**

**Via Fratelli Frascchini**

civ. 2

Identificativi Catastali:

Sezione:

Foglio: **649**

Particella: **180**

Subalterno: **706**

Compilata da:  
**De Rosa Sergio**

Iscritto all'albo:  
**Geometri**

Prov. **Milano**


N. **4286**

Scheda n. **1**

Scala **1:200**

PIANTA PIANO TERRENO

VIA FRATELLI FRASCHINI

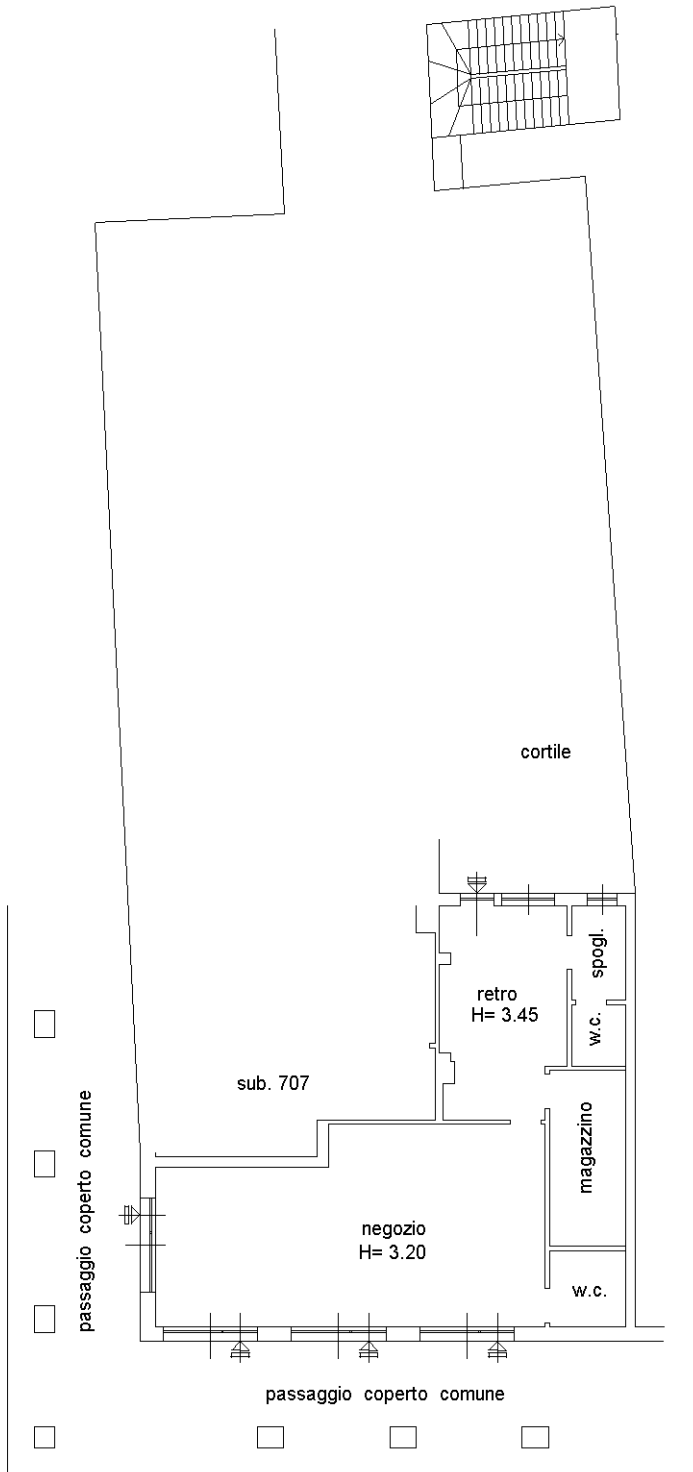

altra  
u.i.u.

sub. 707

cortile

retro  
H= 3.45

w.c.  
spogli.

negozi  
H= 3.20

magazzino

w.c.

passaggio coperto comune

passaggio coperto comune

VIA ROMEO

Ultima planimetria in atti