

**Agenzia del Territorio
CATASTO FABBRICATI
Ufficio Provinciale di
Milano**

Dichiarazione protocollo n. MI0112140 del 12/02/2009

Planimetria di u.i.u. in Comune di Vaprio D'adda

Via Antonio Motta

civ. 13

Identificativi Catastali:

Sezione:
Foglio: 6
Particella: 70
Subalterno: 707

Comilata da:


Iscritto all'albo:
Geometri

Prov. Milano


N. 9575

Scheda n. 1

Scala 1:200

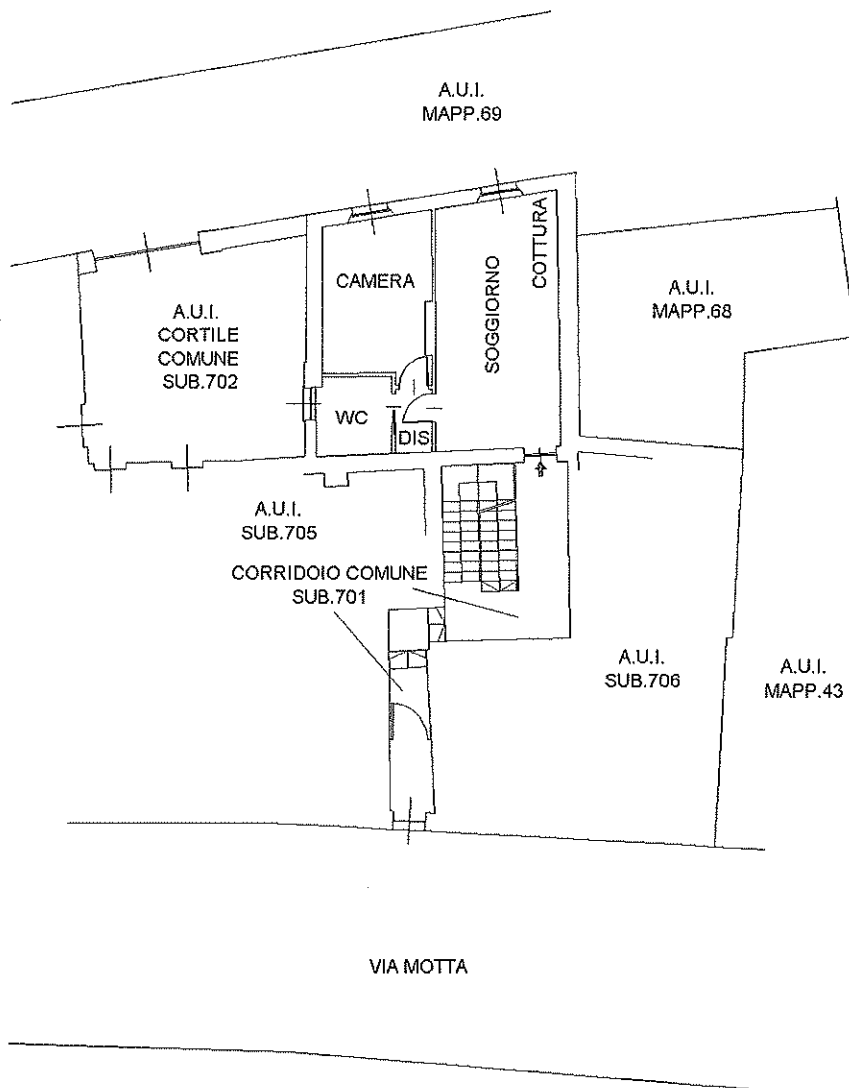

PIANTA PIANO TERRA - H=3.30m

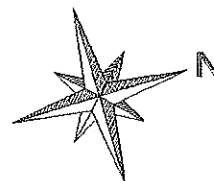

Ultima planimetria in atti

Data: 16/12/2025 - n. T148603 - Richiedente: PPCNTN65E26G964V

Totale schede: 1 - Formato di acquisizione: A4(210x297) - Formato stampa richiesto: A4(210x297)

Catasto dei Fabbricati - Situazione al 16/12/2025 - Comune di VAPRIO D'ADDA(L667) - < Foglio 6 - Particella 70 - Subalterno 707 >
Firmato D:\P\A\T\CO\01\ANTONIO\IDA-Em&ss\Bideo INFOCAMERE QUALIFIED ELECTRONIC SIGNATURE CA Serial#: 505565

