

Sergio Nobile

ARCHITETTO

TRIBUNALE CIVILE E PENALE DI GROSSETO

Esecuzione Immobiliare 93/2023

Allegato 1

DOCUMENTAZIONE CATASTALE

58100 Grosseto - Via Aurelia Nord, 88 - Cell. 3392374205

e-mail: s.nobile@awn.it




Agenzia del Territorio
CATASTO FABBRICATI
Ufficio Provinciale di
Grosseto

Dichiarazione protocollo n. GR0094520 del 10/05/2007	
Planimetria di u.i.u. in Comune di Manciano	
Localita' La Vecchia	civ. SNC
Identificativi Catastali: Sezione: Foglio: 222 Particella: 247 Subalterno:	Compilata da: [REDACTED] Iscritto all'albo: Geometri Prov. Grosseto
	N. 711

Scheda n. 1 Scala 1:100

PIANTA PIANO TERRA

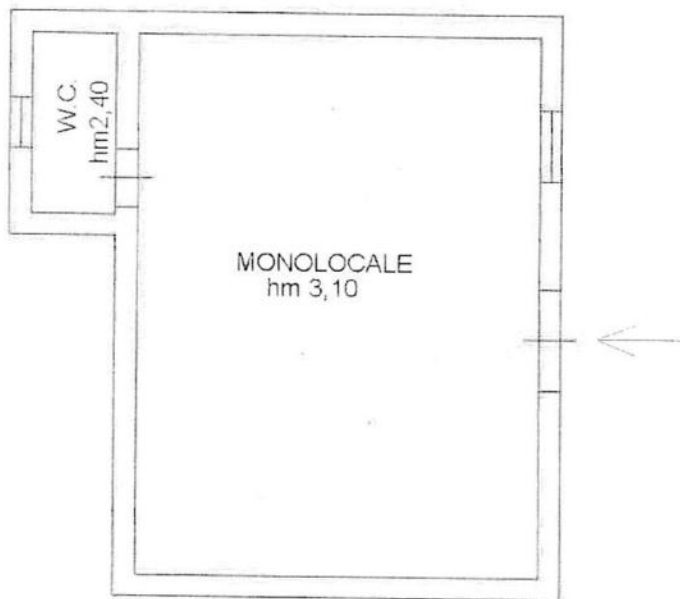


Catasto dei Fabbricati - Situazione al 19/03/2024 - Comune di MANCIANO (GR) - Foglio 222 Particella 247 Subalterno 1
Localita' LA VECCHIA - CIV. SNC

**Agenzia del Territorio
CATASTO FABBRICATI**
Ufficio Provinciale di
Grosseto

Dichiarazione protocollo n. GR0094520 del 10/05/2007	
Planimetria di u.i.u. in Comune di Manciano	
Localita' La Vecchia	civ. SNC
Identificativi Catastali:	Compilata da: Pratesi Dario
Sezione:	Iscritto all'albo: Geometri
Foglio: 222	Prov. Grosseto
Particella: 247	N. 711
Subalterno:	

Scheda n. 2 Scala 1:200

PIANO TERRA

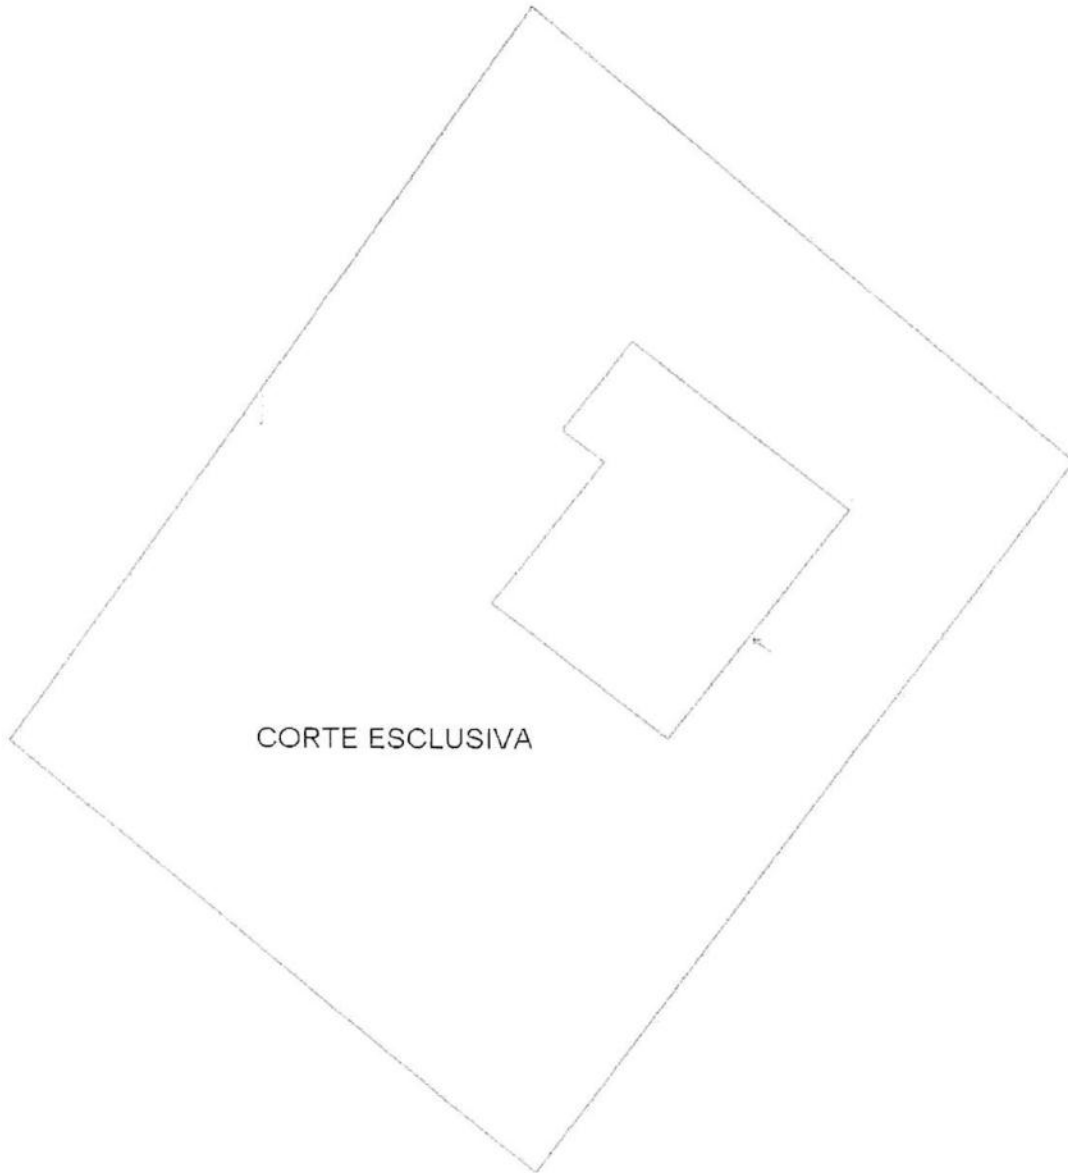

CORTE ESCLUSIVA

Catasto del Fabbricati - Situazione al 19/03/2024 - Comune di Manciano (GR) - Foglio 222 Particella 247 Subalterno 711

