

**Agenzia del Territorio
CATASTO FABBRICATI
Ufficio Provinciale di
Como**

Dichiarazione protocollo n. CO0058200 del 06/03/2008

Planimetria di u.i.u. in Comune di Cadorago

Via Vittoria

civ. 26

Identificativi Catastali:

Sezione: CAD

Foglio: 9

Particella: 1056

Subalterno: 17

Compilata da:

De Patre Matteo

Iscritto all'albo:

Geometri


Prov. Como

N. 2453

Scheda n. 1

Scala 1:200

PIANTA PIANO PRIMO
H= 290

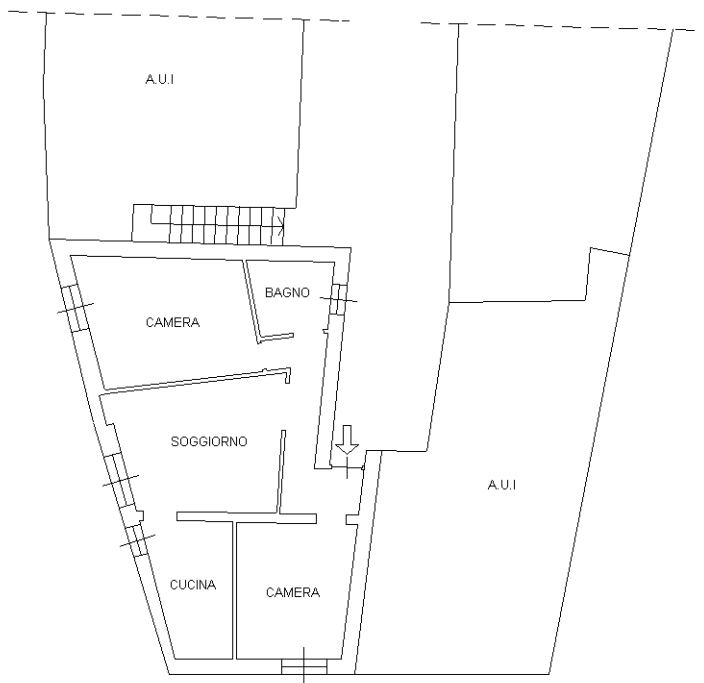

Ultima planimetria in atti