



15-Ott-2025 19:5:55
Scala originale: 1:1000
Dimensione cornice: 267.000 x 189.000 m. Protocollo pratica T340183/2025

N=5053100

E=1516000

1 Particella: 291

Comune: (MI) DESIO
Foglio: 5

**Agenzia del Territorio
CATASTO FABBRICATI
Ufficio Provinciale di
Milano**

Dichiarazione protocollo n. MI0838360 del 04/10/2007

Planimetria di u.i.u. in Comune di Desio

De Sanctis

civ. SNC

Identificativi Catastali:

Sezione:
Foglio: 50
Particella: 291
Subalterno: 11

Compilata da:
Moscato Natale

Iscritto all'albo:
Geometri


Prov. Milano

N. 4905

Scheda n. 1

Scala 1:200

PIANTA PIANO TERRA
Scala 'B'

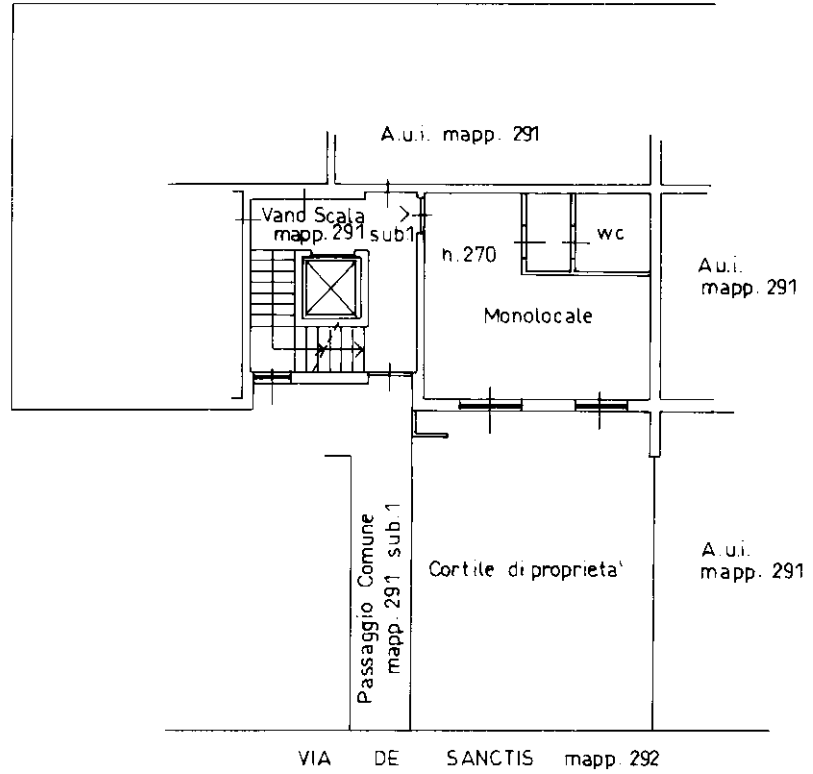

10 metri
Catasto dei Fabbricati - Situazione al 28/10/2025 - Comune di DESIO(D286) - < Foglio 5 - Particella 291 - Subalterno 11 >
VIA ALBERTO DA GIUSSANO n. 3 Piano T