

**Agenzia del Territorio
CATASTO FABBRICATI
Ufficio Provinciale di
Varese**

Dichiarazione protocollo n. VA0326797 del 19/10/2009

Planimetria di u.i.u. in Comune di Induno Olona

Via Gaetano Previati

civ. 9

Identificativi Catastali:

Sezione:

Foglio: 14

Particella: 4303

Subalterno: 501

Compilata da:

Casgnola Cesare

Iscritto all'albo:


Ingegneri

Prov. Varese

N. 1294

Scheda n. 1

Scala 1:200

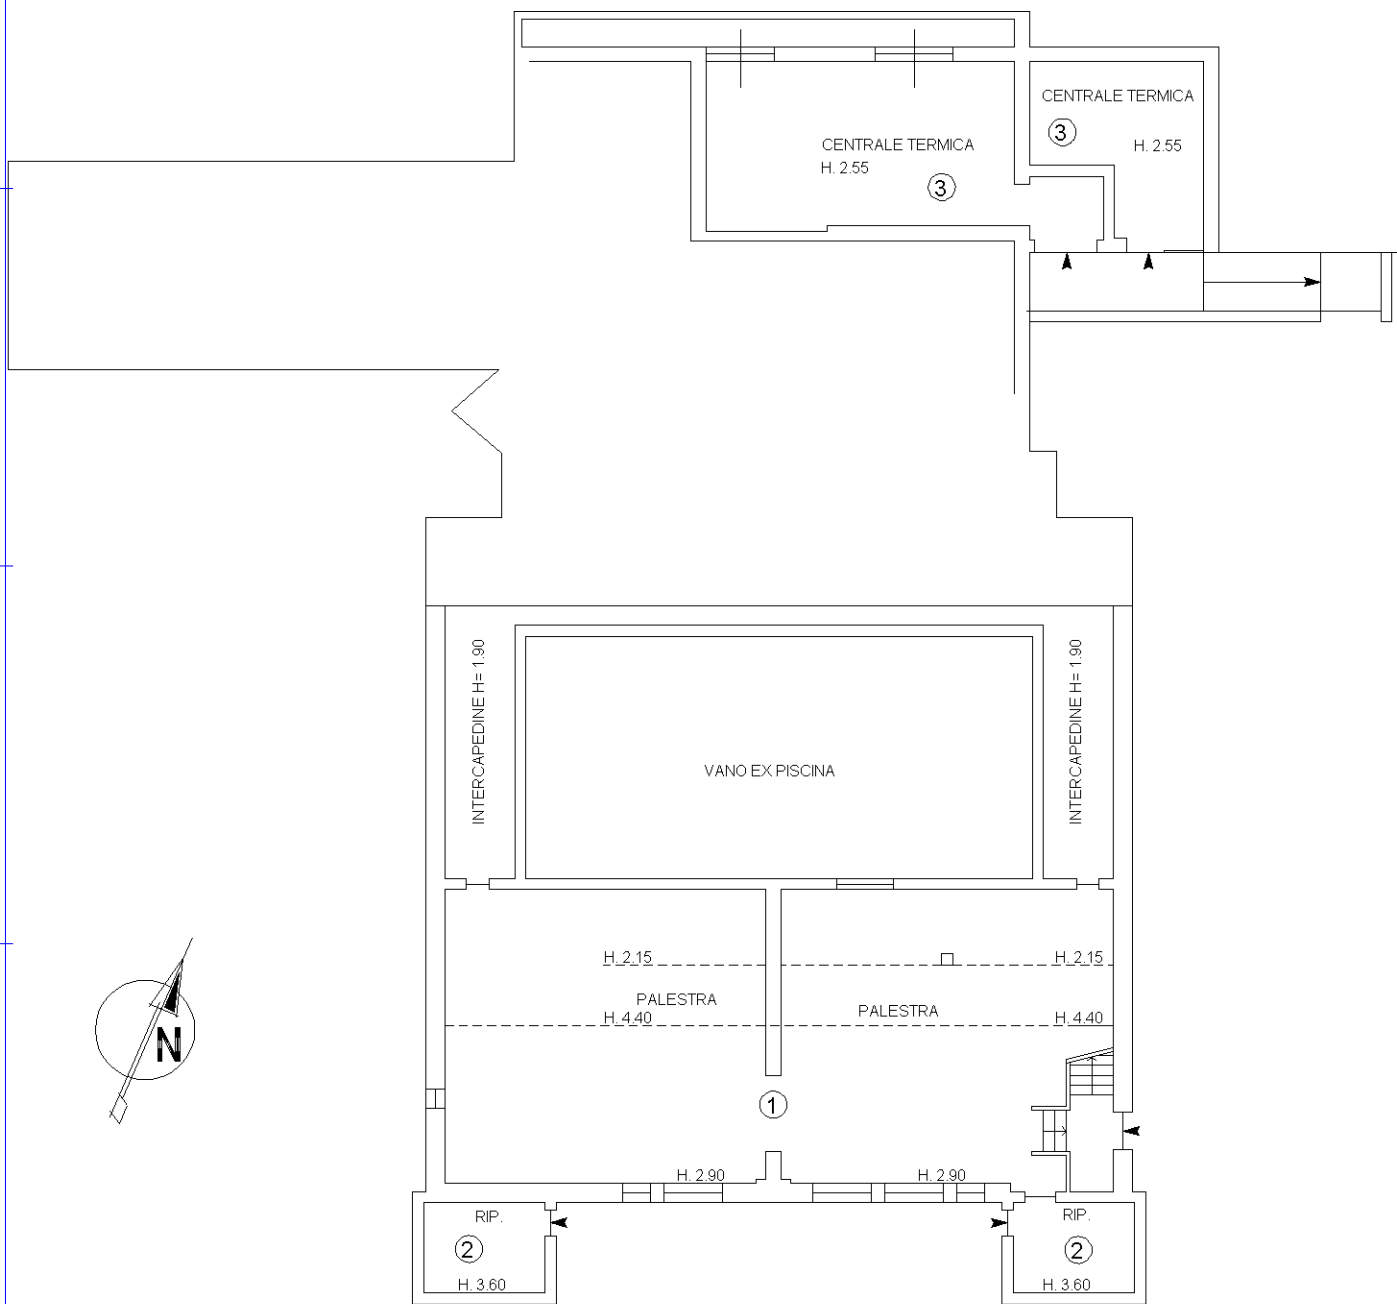

PIANTA PIANO INTERRATO

Ultima planimetria in atti



**Agenzia del Territorio
CATASTO FABBRICATI
Ufficio Provinciale di
Varese**

Dichiarazione protocollo n. VA0326797 del 19/10/2009

Planimetria di u.i.u. in Comune di Induno Olona

Via Gaetano Previati

civ. 9

Identificativi Catastali:

Sezione:

Foglio: 14

Particella: 4303

Subalterno: 501

Compilata da:

Casgnola Cesare

Iscritto all'albo:


Ingegneri

Prov. Varese

N. 1294

Scheda n. 2

Scala 1:200

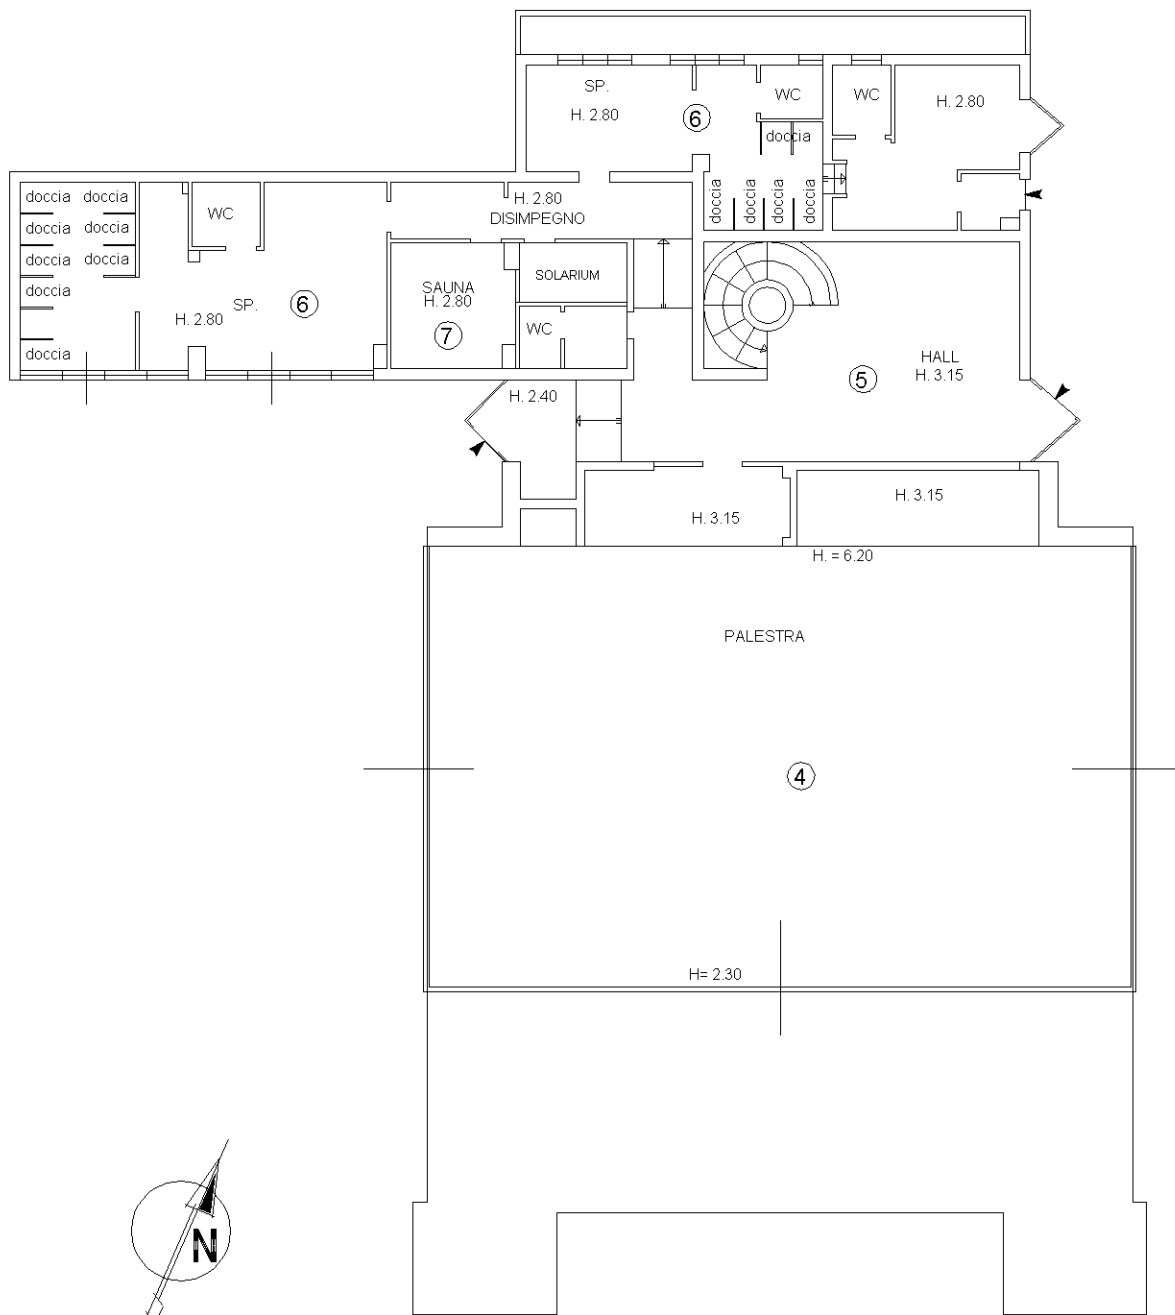

PIANTA PIANO TERRA

Ultima planimetria in atti



**Agenzia del Territorio
CATASTO FABBRICATI
Ufficio Provinciale di
Varese**

Dichiarazione protocollo n. VA0326797 del 19/10/2009

Planimetria di u.i.u. in Comune di Induno Olona

Via Gaetano Previati

civ. 9

Identificativi Catastali:

Sezione:

Foglio: 14

Particella: 4303

Subalterno: 501

Compilata da:

Casgnola Cesare

Iscritto all'albo:


Ingegneri

Prov. Varese

N. 1294

Scheda n. 5

Scala 1:200

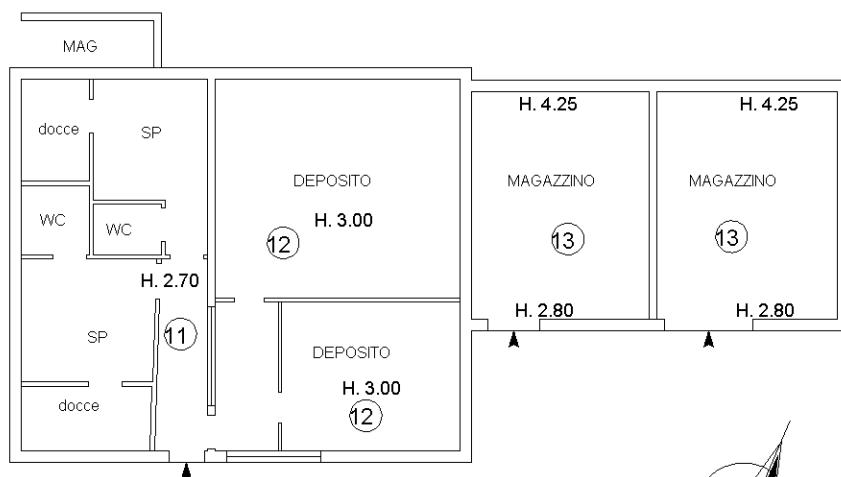

PIANTA PIANO TERRA

Ultima planimetria in atti

Catasto dei Fabbricati - Situazione al 09/02/2024 - Comune di INDUNO OLONA (E299) - < Foglio 14 - Particella 4303 - Subalterno 501 >
Firmato D:\T.L.L. GIARDINO\PRODOTTORE\ASSETTI\B2\9\ARUBA\SPEC EU QUALIFIED CERTIFICATE CA G1 Serial#: 5c782439623a41c5a5d71316f021b510

