


# CONFRONTO TRA STATO DI FATTO, PLANIMETRIA CATASTALE D'IMPIANTO e DEL 1998

VIA PROVINCIALE N. 261 - MONREALE (PA)

Pianta Piano Primo

Foglio 44 - Particella 192 - Sub 4

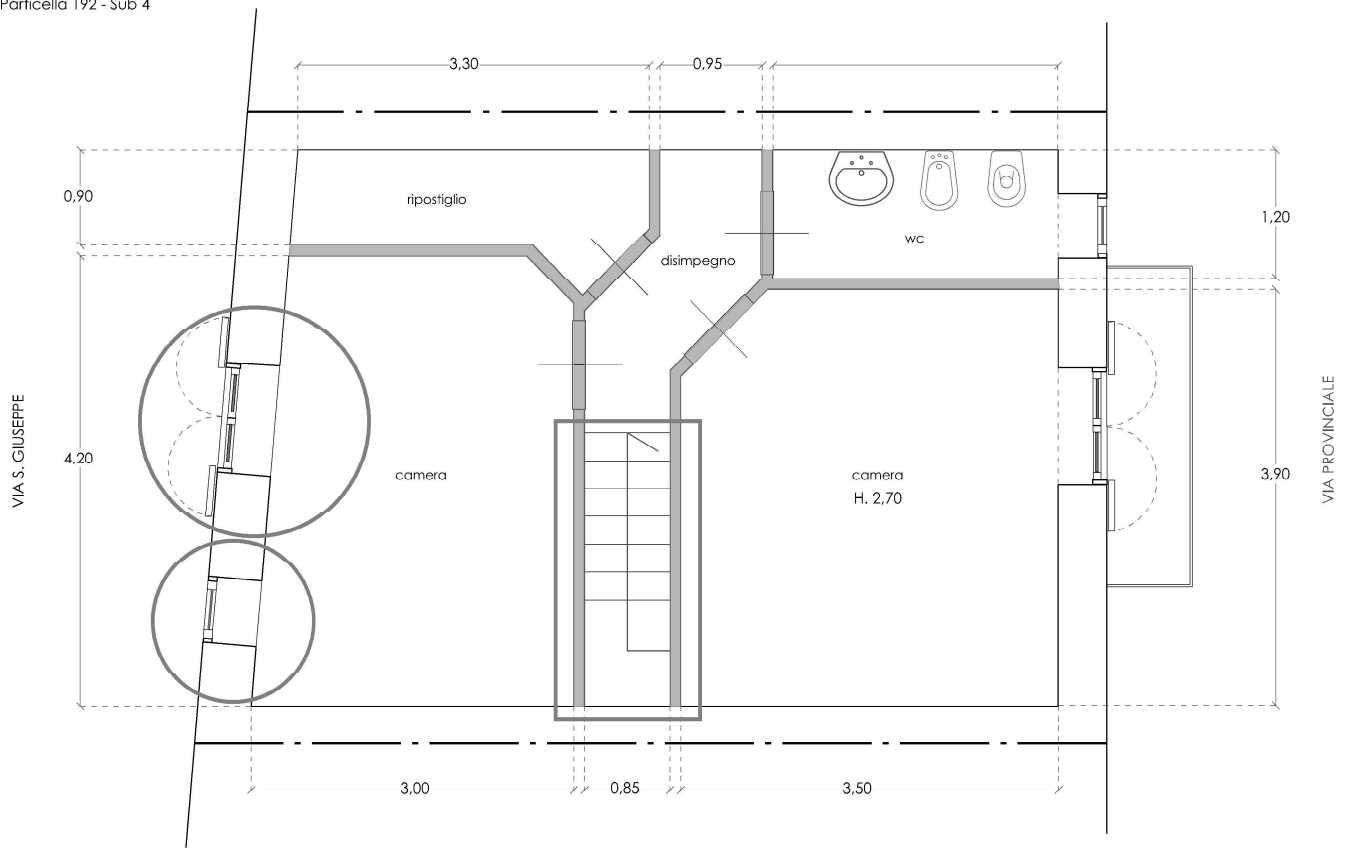

OPERE SANABILI CON P.D.C. IN SANATORIA ai sensi dell'art. 14 L.R. 16/2016  
(variazioni di prospetto su muratura portante, modifica scala interna, diversa distribuzione interna, soppalcp)


SCALA 1/50

CONFRONTO TRA STATO DI FATTO, PLANIMETRIA CATASTALE D'IMPIANTO e DEL 1998

VIA PROVINCIALE N. 261 - MONREALE (PA)

Pianta Piano Seminterrato

Foglio 44 - Particella 192 - Sub 4

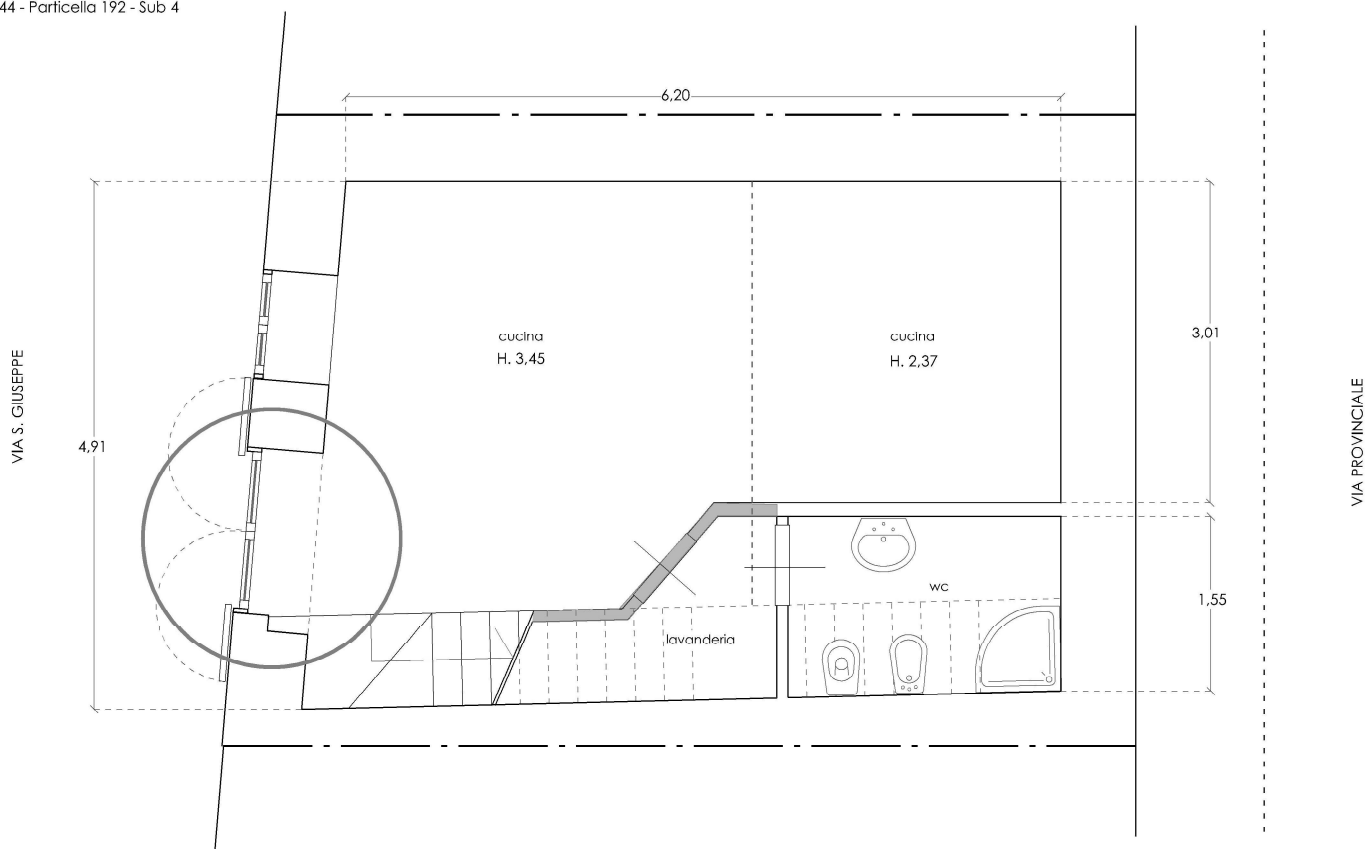

OPERE SANABILI CON P.D.C. IN SANATORIA ai sensi dell'art. 14 L.R. 16/2016  
(variazioni di prospetto su muratura portante, modifica scala interna, diversa distribuzione interna, soppalco)


SCALA 1/50


# CONFRONTO TRA STATO DI FATTO, PLANIMETRIA CATASTALE D'IMPIANTO e DEL 1998

VIA PROVINCIALE N. 261 - MONREALE (PA)

Pianta Piano Terra

Foglio 44 - Particella 192 - Sub 4

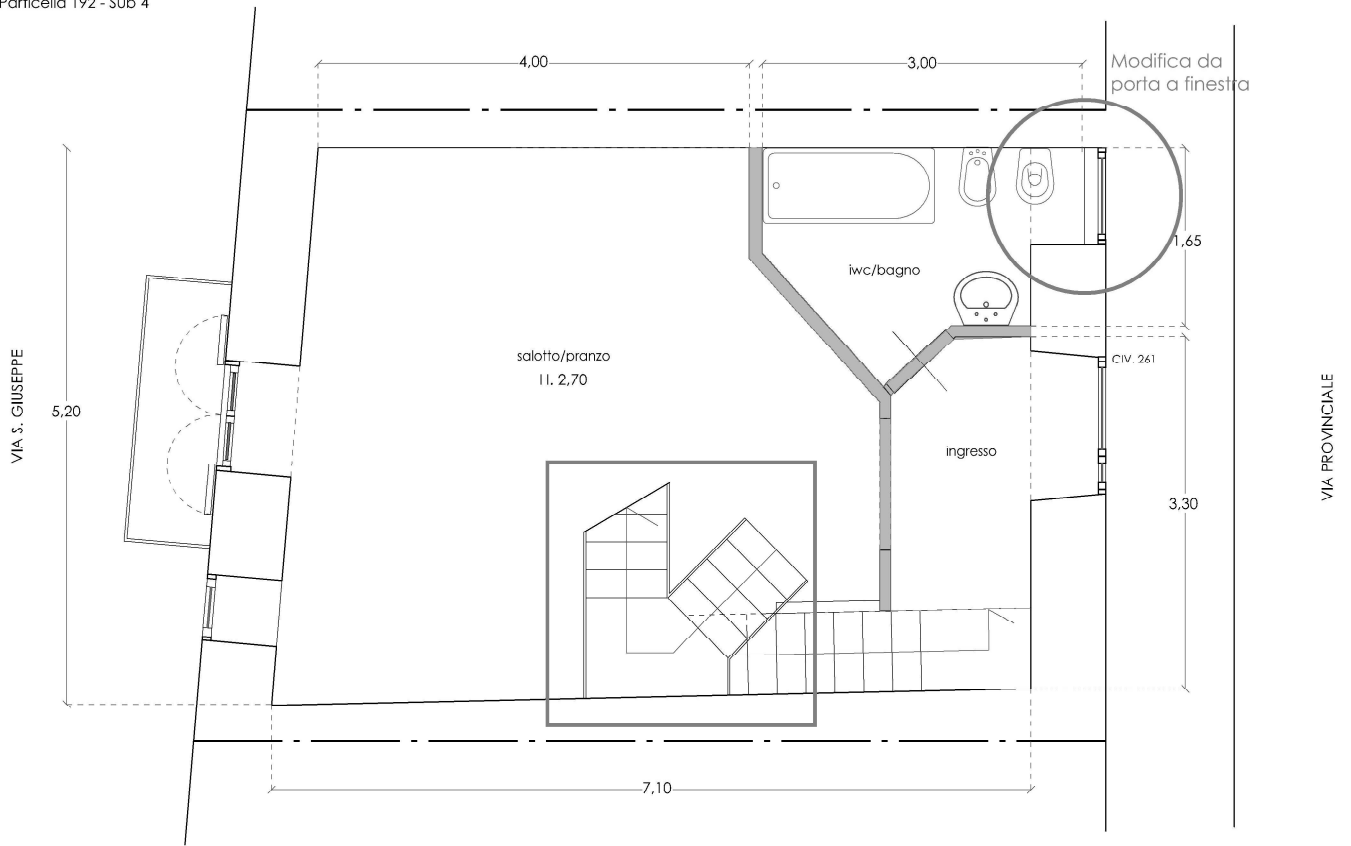


 OPERE SANABILI CON P.D.C. IN SANATORIA ai sensi dell'art. 14 L.R. 16/2016  
(variazioni di prospetto su muratura portante, modifica scala interna, diversa distribuzione interna, soppalco)

SCALA 1/50

# CONFRONTO TRA STATO DI FATTO, PLANIMETRIA CATASTALE D'IMPIANTO e DEL 1998

VIA PROVINCIALE N. 261 - MONREALE (PA)  
Pianta Soppalco Piano Primo

Foglio 44 - Particella 192 - Sub 4

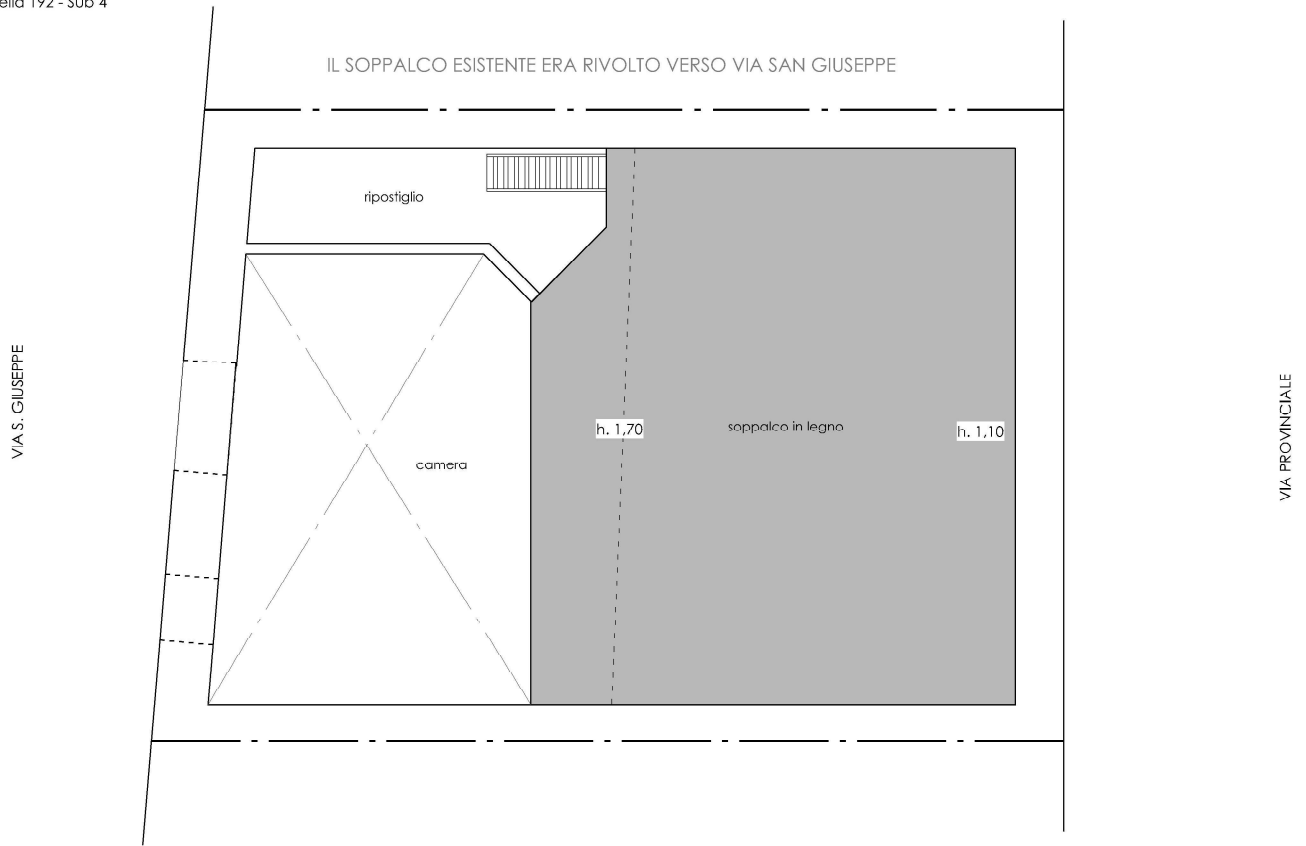

OPERE SANABILI CON P.D.C. IN SANATORIA ai sensi dell'art. 14 L.R. 16/2016  
(variazioni di prospetto su muratura portante, modifica scala interna, diversa distribuzione interna, soppalco)

SCALA 1/50


CONFRONTO TRA STATO DI FATTO, PLANIMETRIA CATASTALE D'IMPIANTO e DEL 1998

VIA PROVINCIALE N. 261 - MONREALE (PA)

Pianta Soppalco Piano Seminterrato

Foglio 44 - Particella 192 - Sub 4

SOPPALCO NON RAPPRESENTATO NELLA PLANIMETRIA DEL 1939 -  
E' COMUNQUE SEGNATA LA SAGOMA

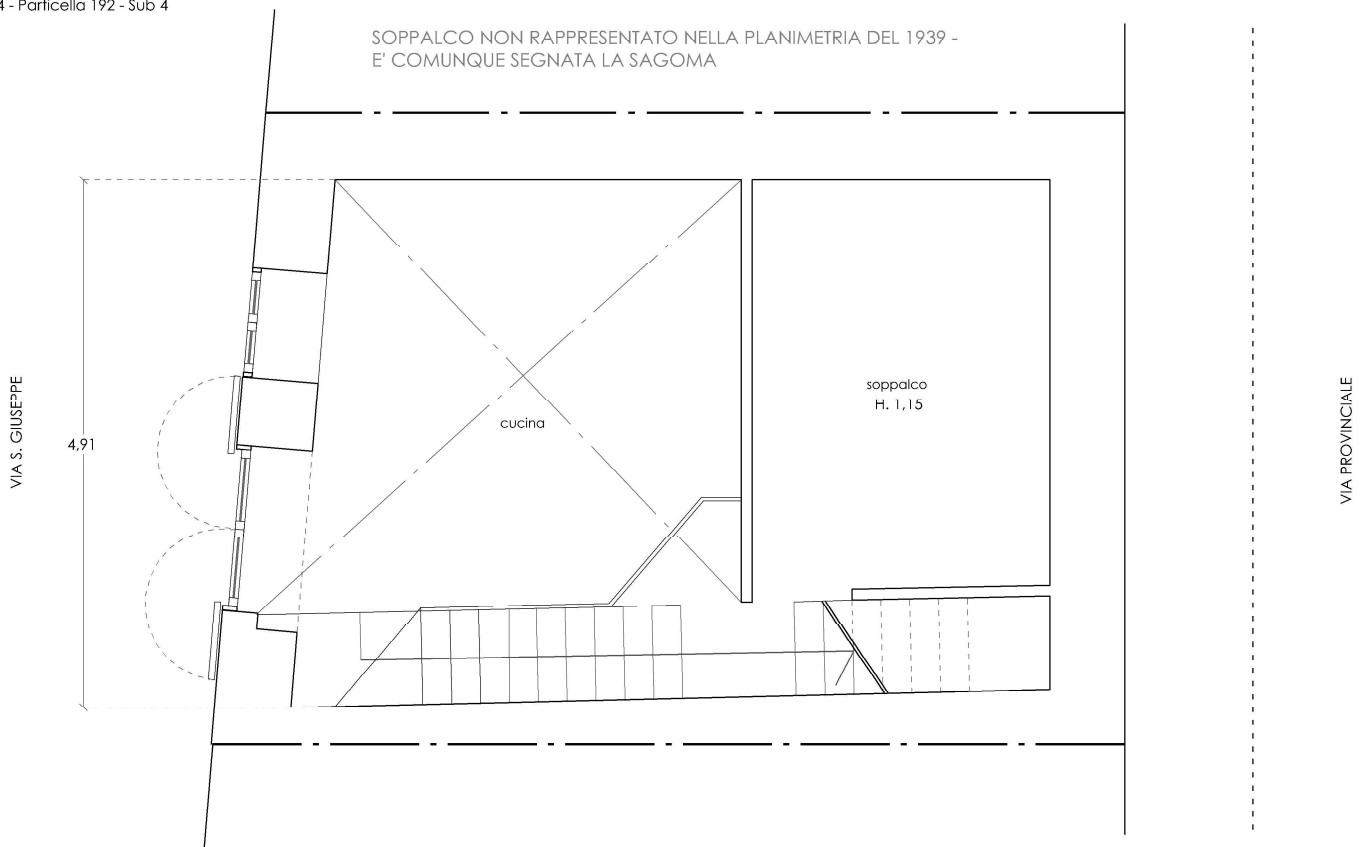

OPERE SANABILI CON P.D.C. IN SANATORIA ai sensi dell'art. 14 L.R. 16/2016  
(variazioni di prospetto su muratura portante, modifica scala interna, diversa distribuzione interna, soppalco)

SCALA 1/50