



### Stato rilevato - Pianta piano terra

Immobile individuato al Catasto Fabbricati del  
Comune di Frasso Sabino al Foglio 1 p.la 137  
sub 3 graffata con p.la 150 sub 4  
- Scala 1: 100 -

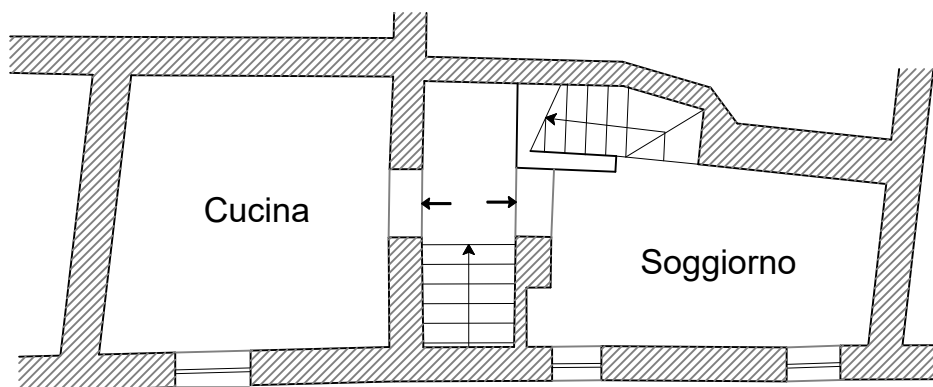

**Stato rilevato - Pianta piano primo**

Immobile individuato al Catasto Fabbricati del  
Comune di Frasso Sabino al Foglio 1 p.lla 137  
sub 3 graffata con p.lla 150 sub 4  
- Scala 1: 100 -

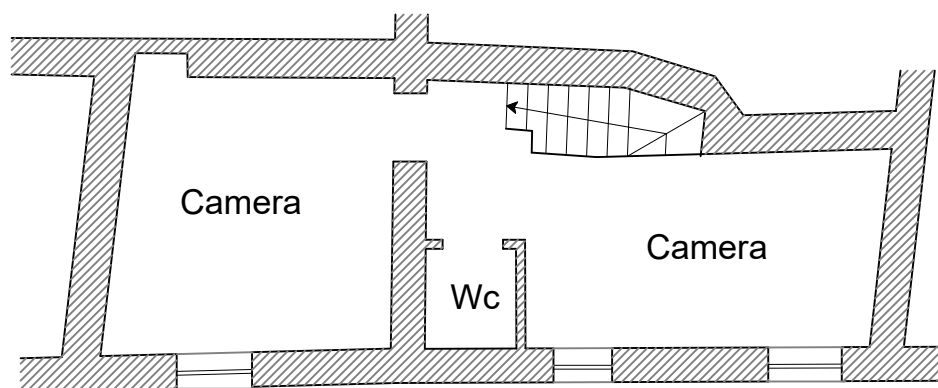

Stato rilevato - Pianta piano secondo

Immobile individuato al Catasto Fabbricati del  
Comune di Frasso Sabino al Foglio 1 p.lla 137  
sub 3 graffata con p.lla 150 sub 4  
- Scala 1: 100 -