

**Agenzia del Territorio
CATASTO FABBRICATI
Ufficio Provinciale di
Novara**

Dichiarazione protocollo n. NO0159163 del 01/07/2008

Planimetria di u.i.u. in Comune di Comignago

Localita' Mottalunga

civ. SNC

Identificativi Catastali:

Sezione:
Foglio: 7
Particella: 203
Subalterno: 33


Compilata da:
Prelli Gabriella
Iscritto all'albo:
Architetti

Prov. Novara

N. 1078

Scheda n. 1

Scala 1:200

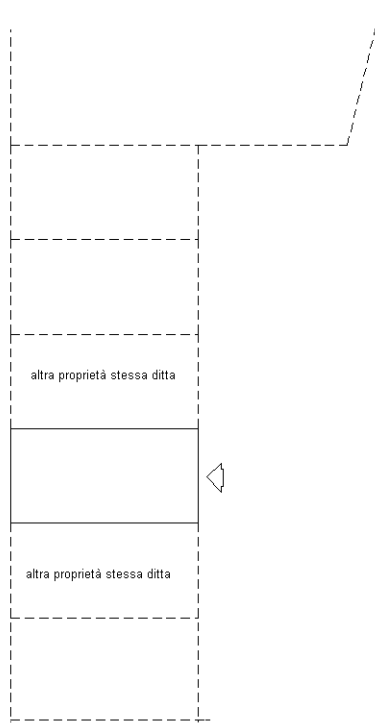

PIANTA PIANO TERRA



Ultima planimetria in atti