

**Agenzia del Territorio  
CATASTO FABBRICATI  
Ufficio Provinciale di  
Siracusa**


Dichiarazione protocollo n. SR0040011 del 28/02/2008  
Planimetria di u.i.u. in Comune di Canicattini Bagni  
Via Magenta civ. 285

Identificativi Catastali:  
Sezione:  
Foglio: 17  
Particella: 6245  
Subalterno: 8

Compilata da:  
Amenta Fabrizio  
Iscritto all'albo:  
Architetti  
Prov. Siracusa N. 545

Scheda n. 1 Scala 1:200

# ALLEGATO N.5

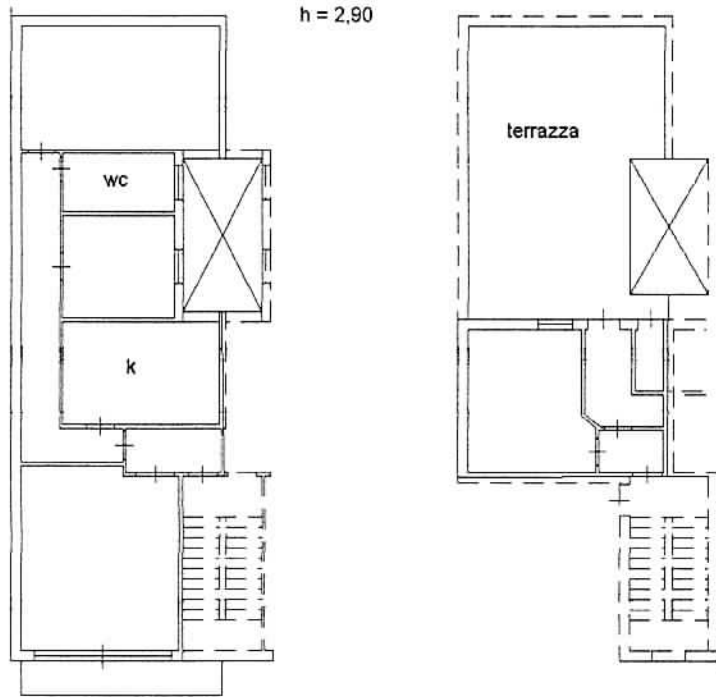

via Magenta  
Pianta Piano Primo

via Magenta  
Pianta Piano Secondo



scala 1:200

Catasto dei Fabbricati - Situazione al 02/11/2022 - Comune di CANICATTINI BAGNI(B603) - < Foglio 17 - Particella 6245 - Subalterno 8 >  
VIA MAGENTA n. 385 Interno 2 Piano 1-2