



Inquadramento

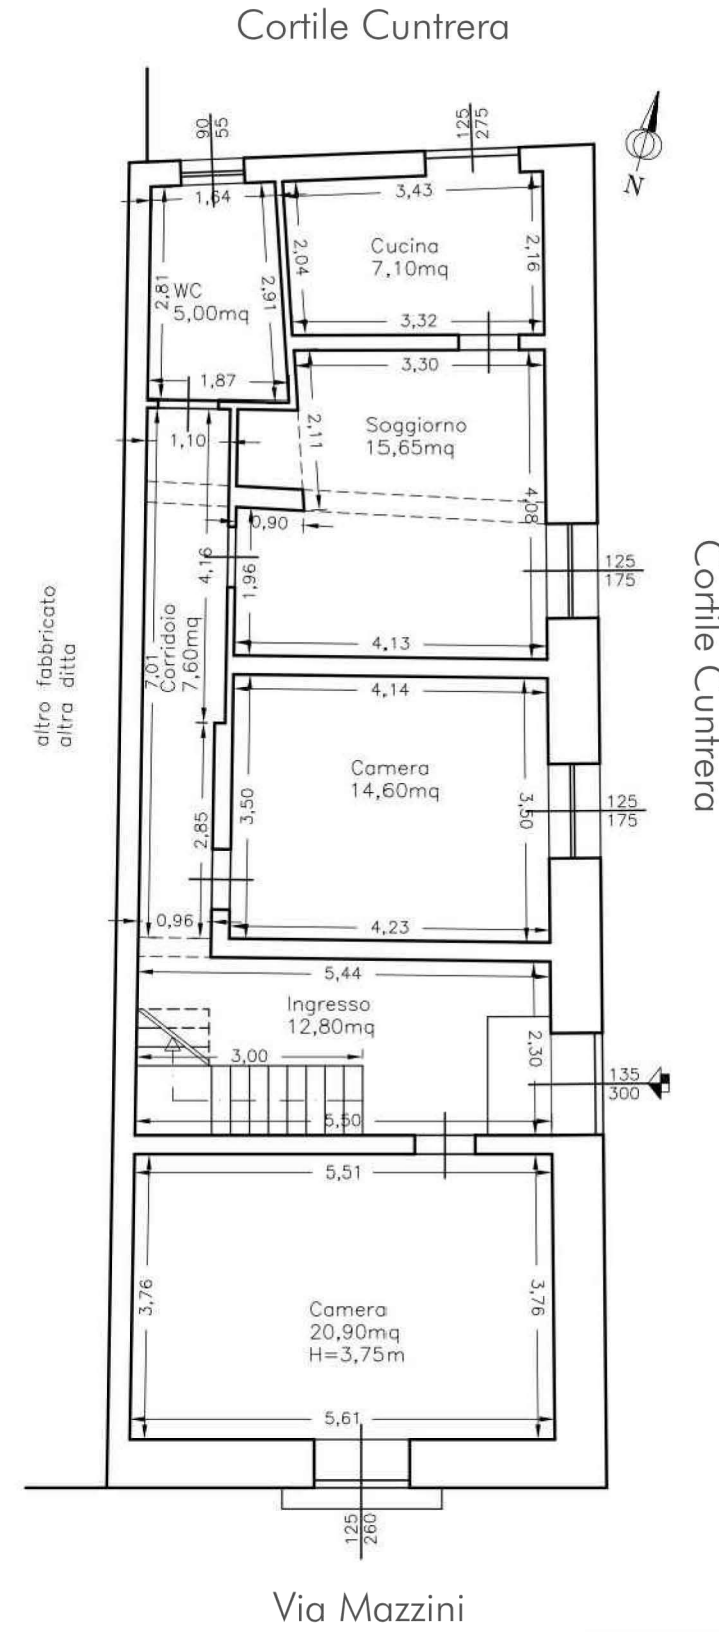

Pianta piano terra

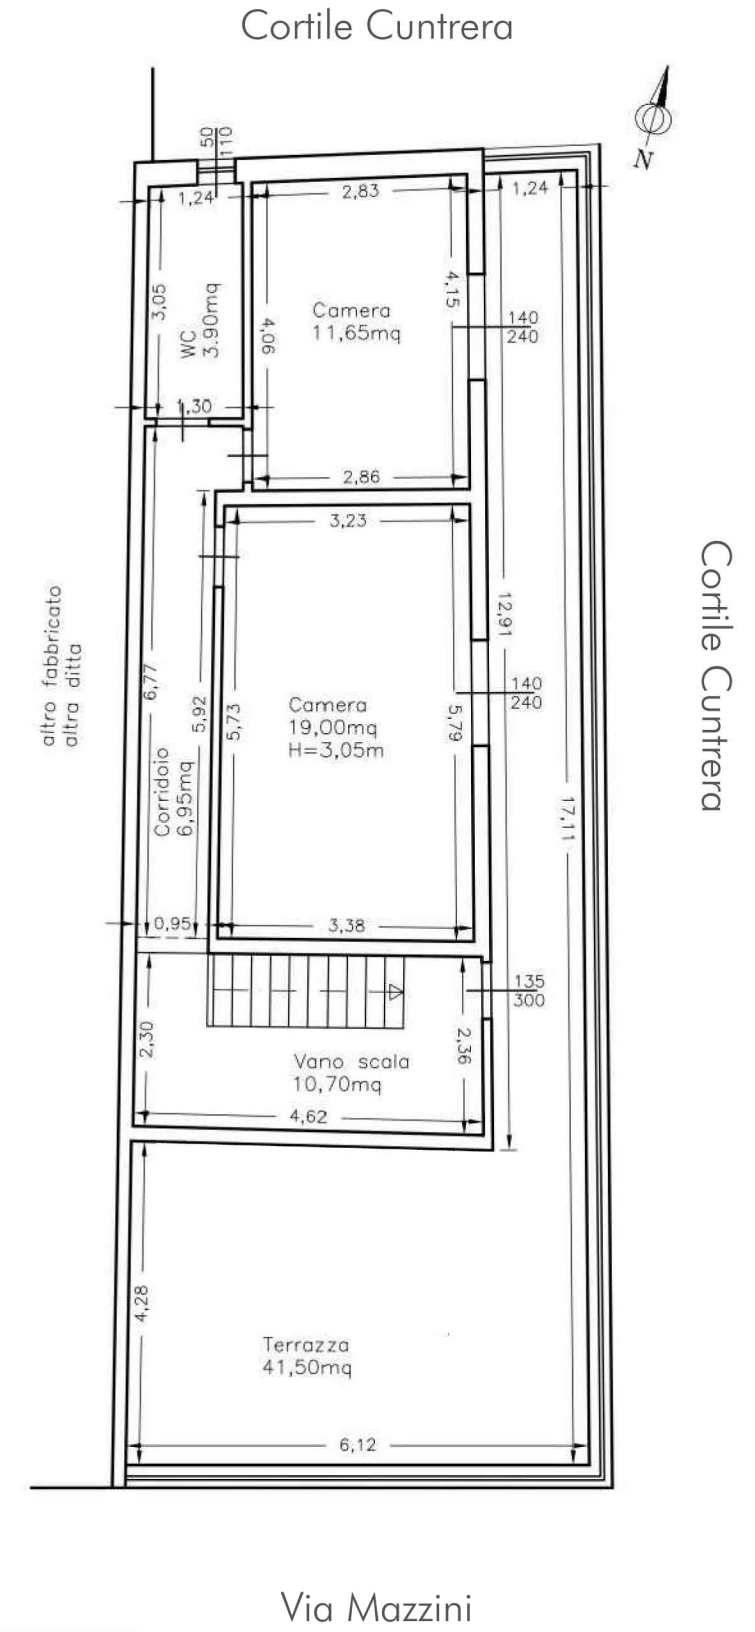

Pianta piano primo
oggetto pratica di
Sanatoria n. 3003/85

scala 1:100