



Fontanetto Po, Via Giovan Battista Viotti PIANTA PIANO TERRENO

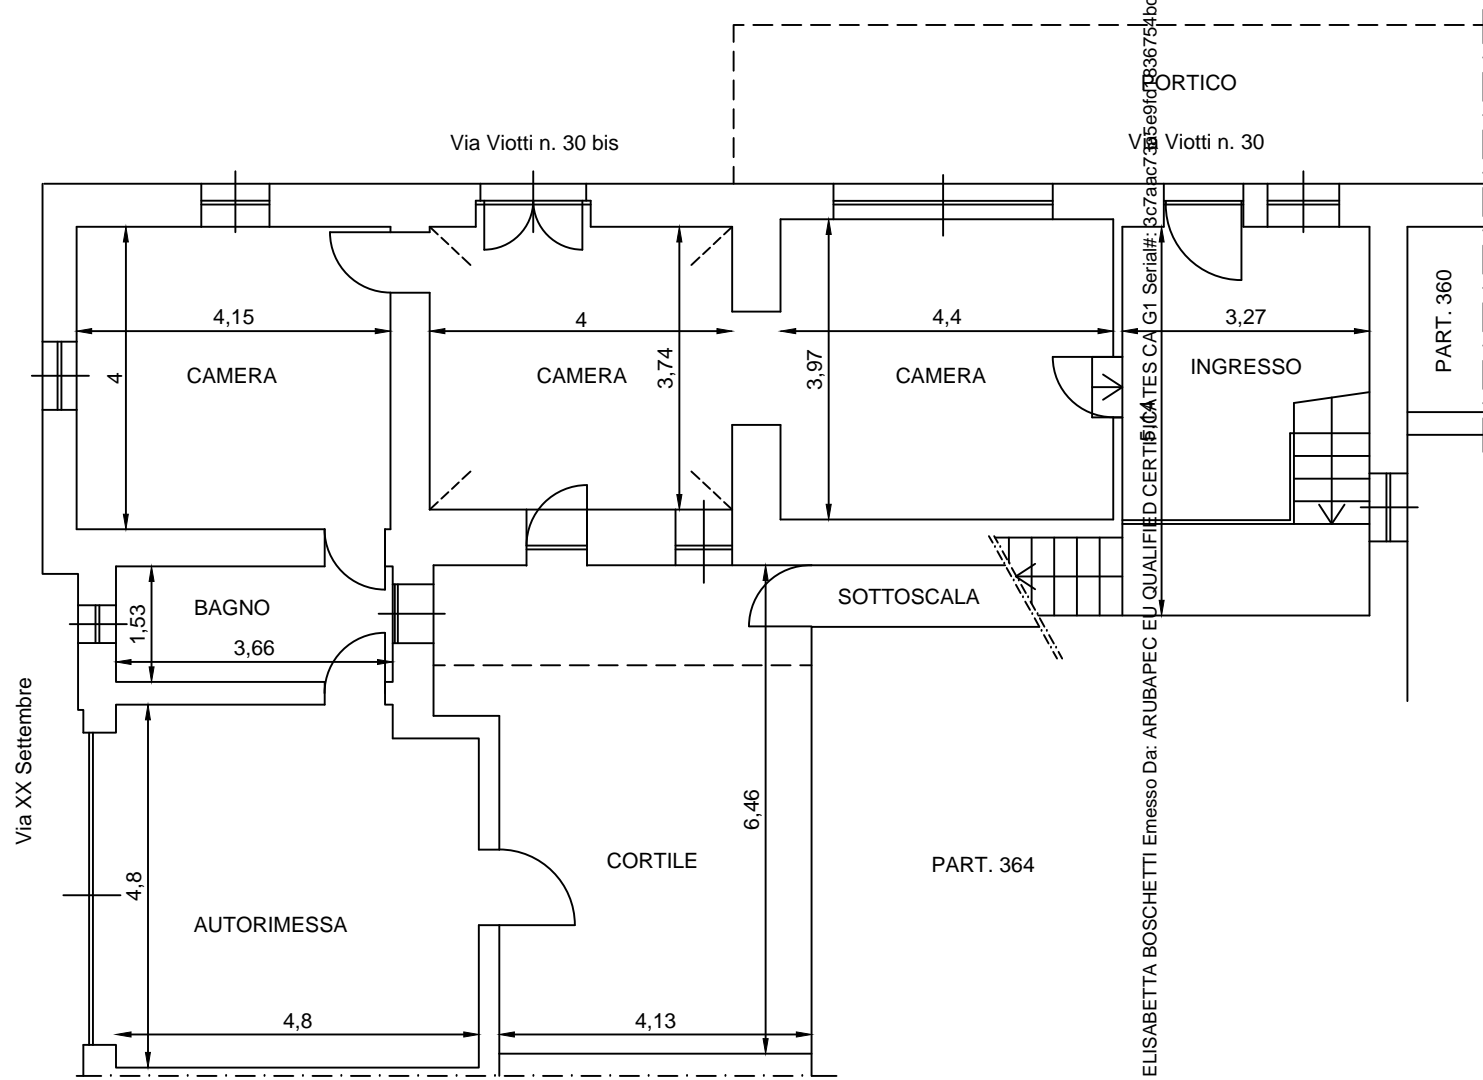


Firmato Da: ELISABETTA BOSCHETTI Emesso Da: ARUBAPEC E.U. QUALIFICAZIONE CERTIFICATA TES CA G1 Serial#: 8c7a9ac7335e9f1d36754bc48e6d7d86

SCALA 1:100

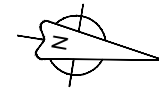

Fontanetto Po, Via Giovan Battista Viotti PIANTA PIANO PRIMO

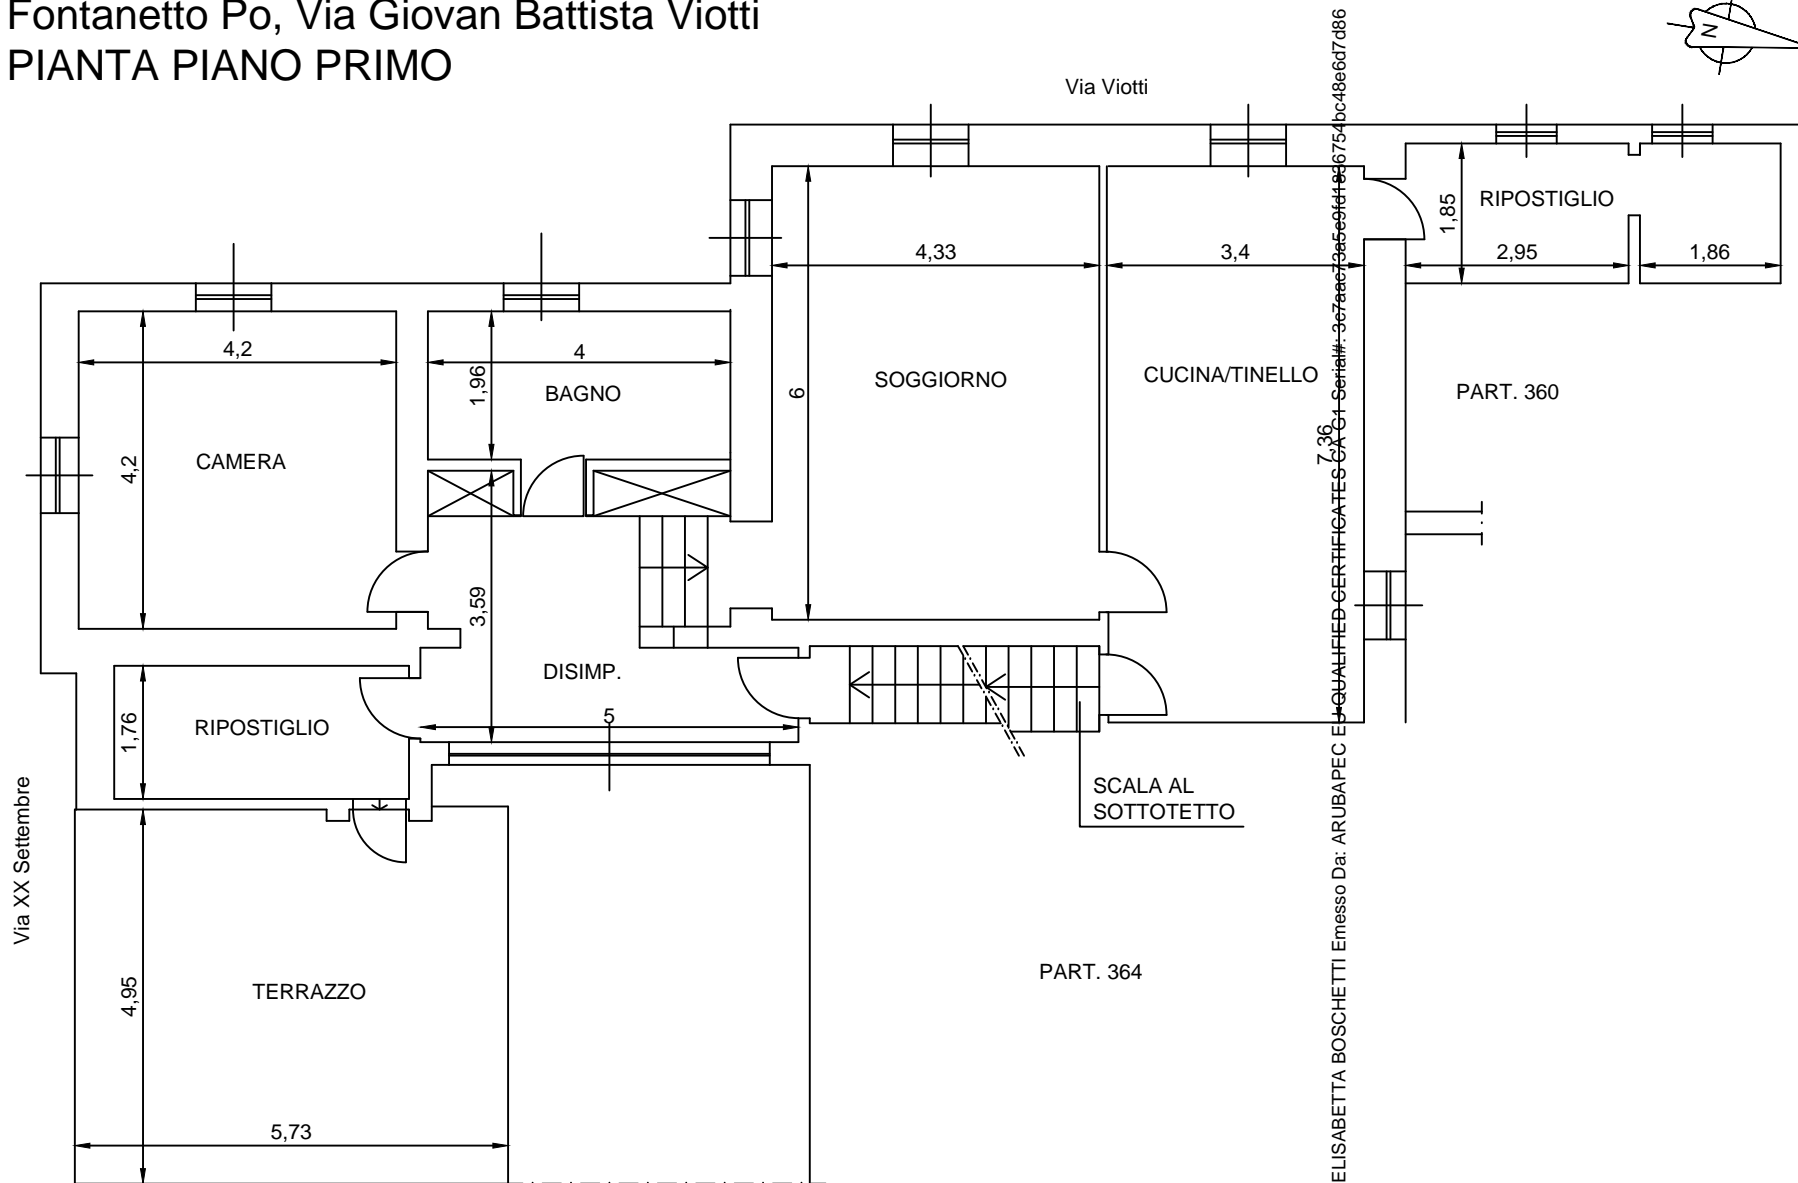

Firmato Da: ELISABETTA BOSCHETTI Emesso Da: ARUBAPEC E QUALIFIED CERTIFICATE CA 01 - Serial#: 3e7aeef3a5e6b44e96754bc48e6d7d86

SCALA 1:100

