

**Agenzia del Territorio
CATASTO FABBRICATI
Ufficio Provinciale di
Firenze**

Dichiarazione protocollo n. FI0032824 del 02/02/2010

Planimetria di u.i.u. in Comune di Castelfiorentino

Via Antonio Del Pela

civ. 35-37

Identificativi Catastali:

Sezione:

Foglio: 52

Particella: 381

Subalterno: 505

Compilata da:

Galgani Roberto


Iscritto all'albo:
Geometri

Prov. Firenze

N. 3217

Scheda n. 1

Scala 1:200

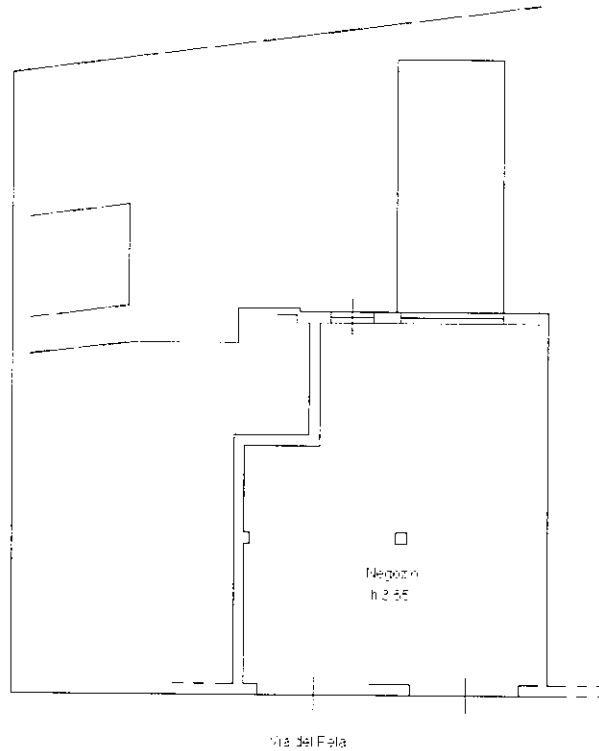

PIANTA PIANO TERRA



Ultima planimetria in atti

Data: 27/09/2023 - n. T100523 - Richiedente: BTTNGL66E20H901D

Totale schede: 1 - Formato di acquisizione: A4(210x297) - Formato stampa richiesto: A4(210x297)

