



- ESTRATTO DI MAPPA CATASTALE scala 1:2000 -  
- C.T. Fg. 35, mm.n. 480 e 1541 -




- SCHEDE CATASTALI -  
- pianta piano terra - scala 1:200 - m.n.480, sub.8

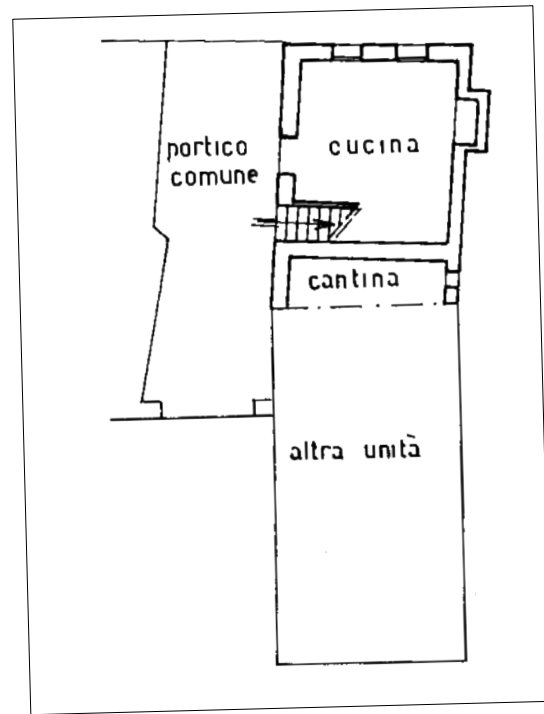


- SCHEDE CATASTALI -  
- pianta piano primo - scala 1:200 - m.n.480, sub.8

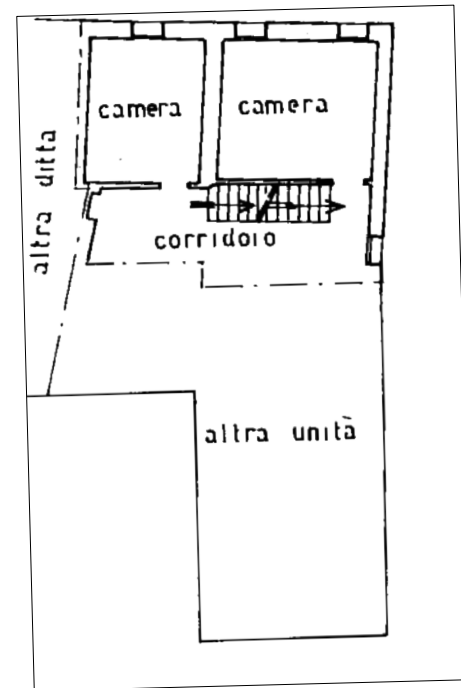


- SCHEDE CATASTALI -  
- pianta piano terra - scala 1:200 - m.n.480, sub.8

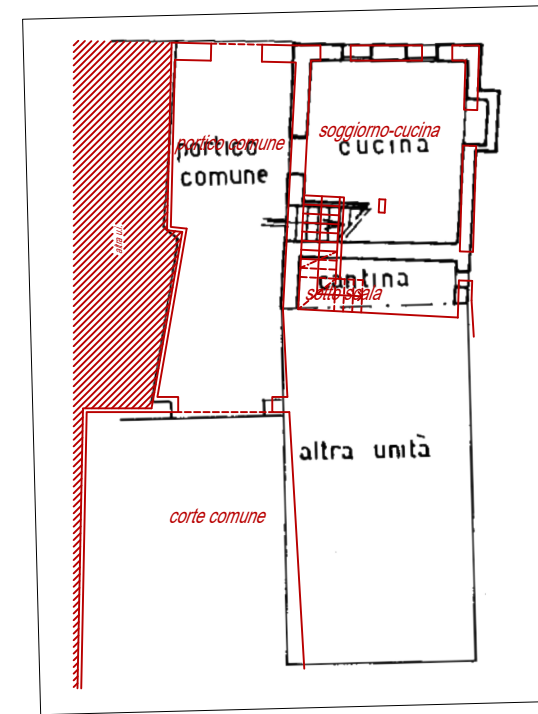


- SCHEDE CATASTALI -  
- pianta piano primo - scala 1:200 - m.n.480, sub.8

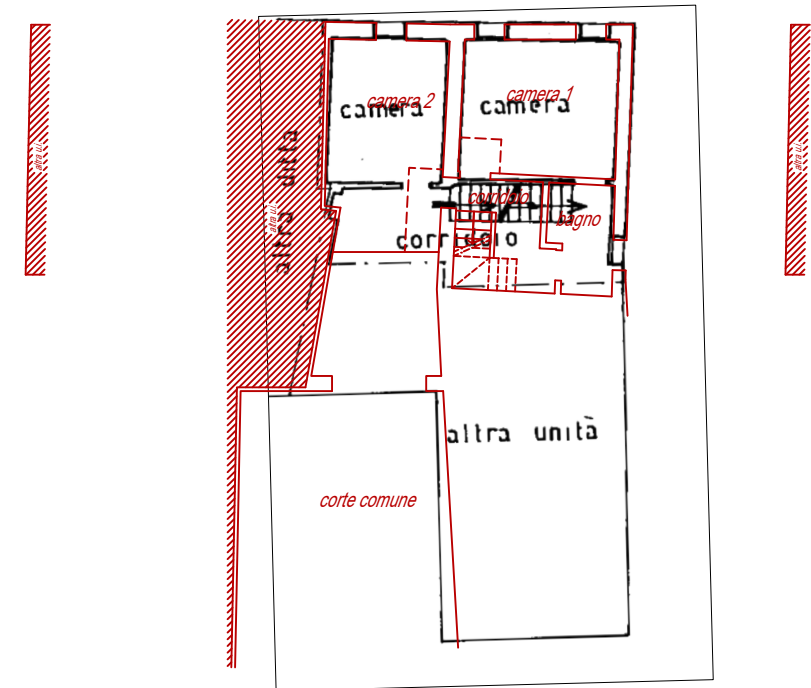


- SCHEDE CATASTALI -  
- pianta piano secondo - scala 1:200 - m.n.480, sub.8

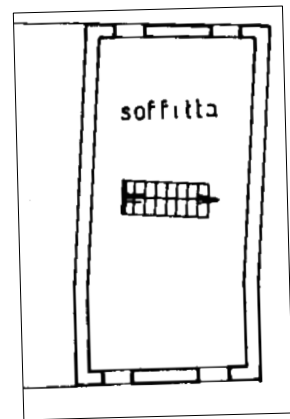


- SCHEDE CATASTALI -  
- scala 1:200 - m.n. 1541 -

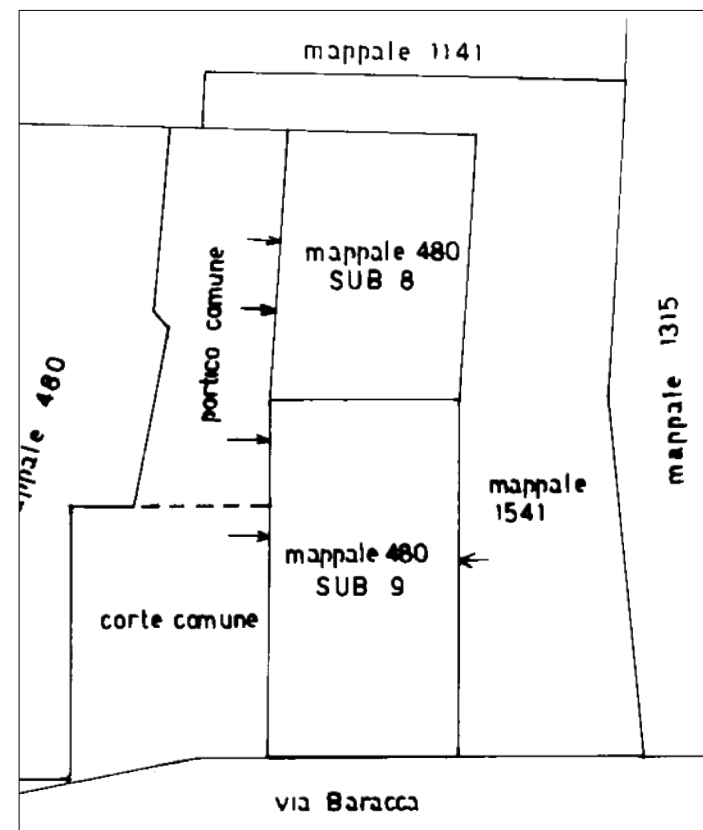


- SCHEDE CATASTALI -  
- pianta piano secondo - scala 1:200 - m.n.480, sub.8

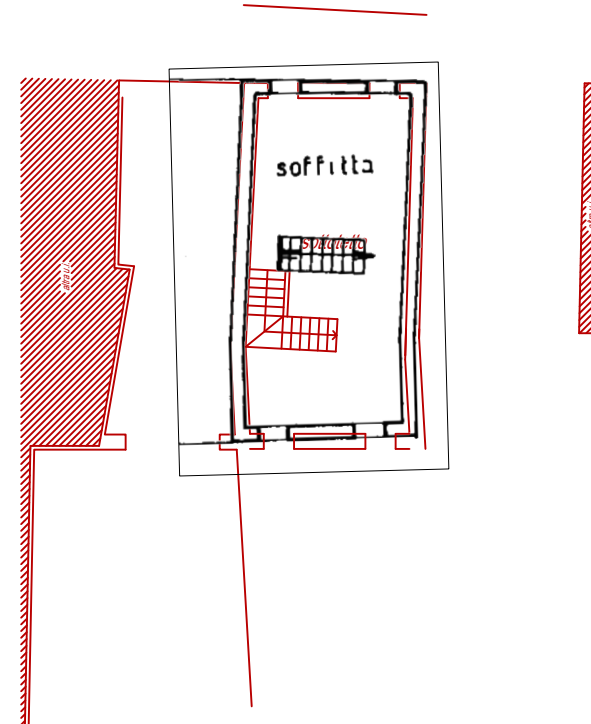

- SCHEDE CATASTALI -  
- scala 1:200 - m.n. 1541 -

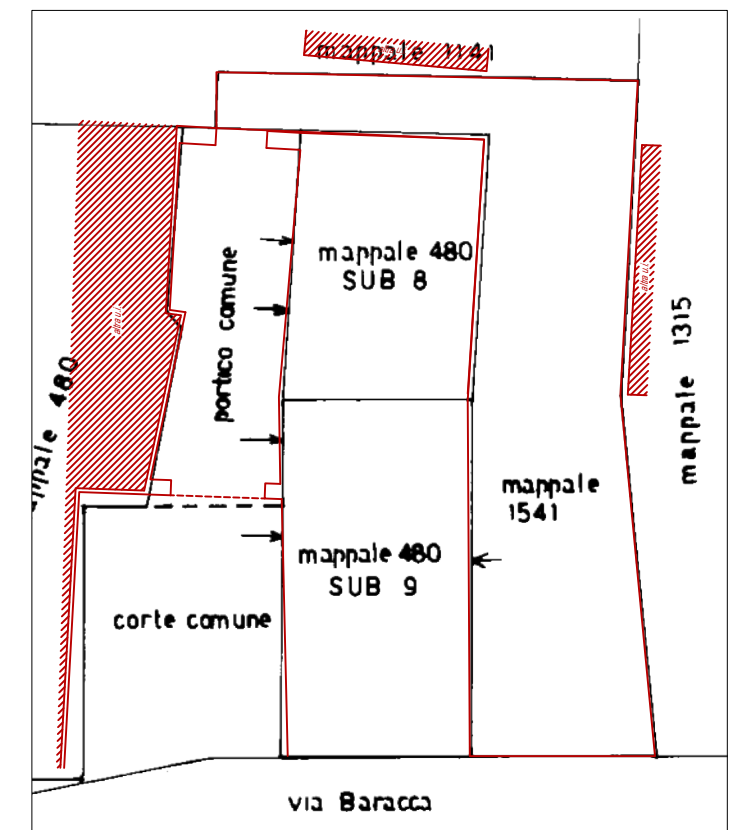


- stato rilevato -

 


ESECUZIONE IMMOBILIARE n. 447-2024  
- schede catastali - sovrapposizione stato rilevato -

- SCHEDE CATASTALI -  
- pianta piano terra - scala 1:200 - m.n.480, sub.8

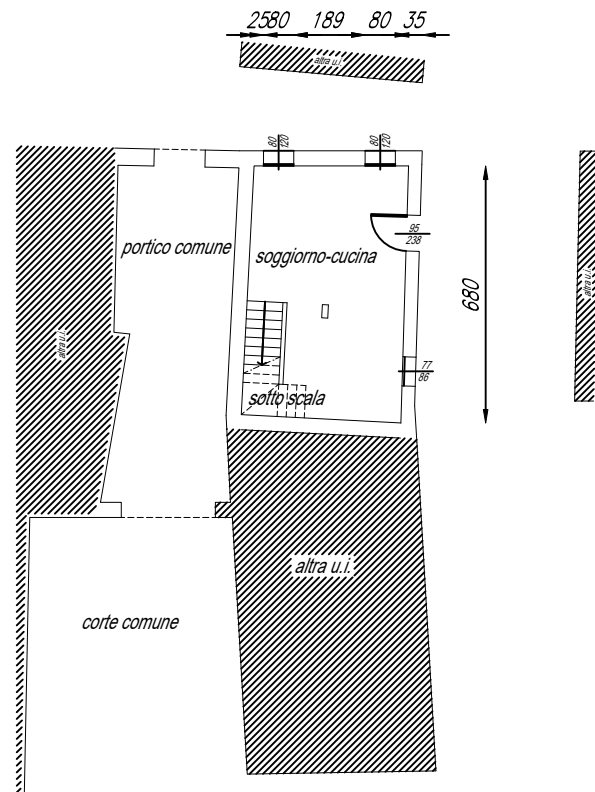

- SCHEDE CATASTALI -  
- pianta piano primo - scala 1:200 - m.n.480, sub.8

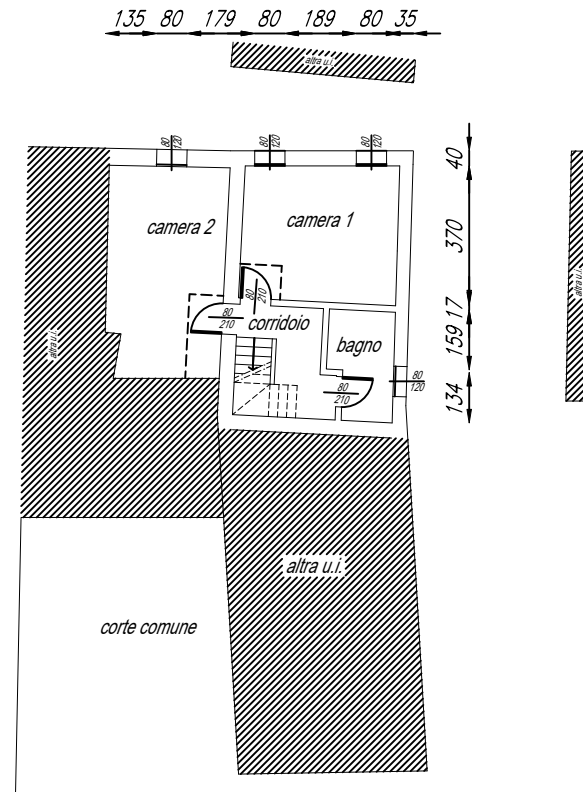

- SCHEDE CATASTALI -  
- pianta piano secondo - scala 1:200 - m.n.480, sub.8

