

Agenzia del Territorio
CATASTO FABBRICATI
Ufficio Provinciale di
Messina

Planimetria di u.i.u. in Comune di Meri'

Via Medici

civ.

Identificativi Catastali:

Sezione:

Foglio: 2

Particella: 847



Subalterno: 14

Scheda n. 1

Scala 1:100

Pianta Piano Primo

H=2,90 ml

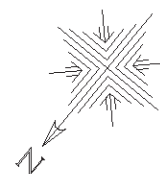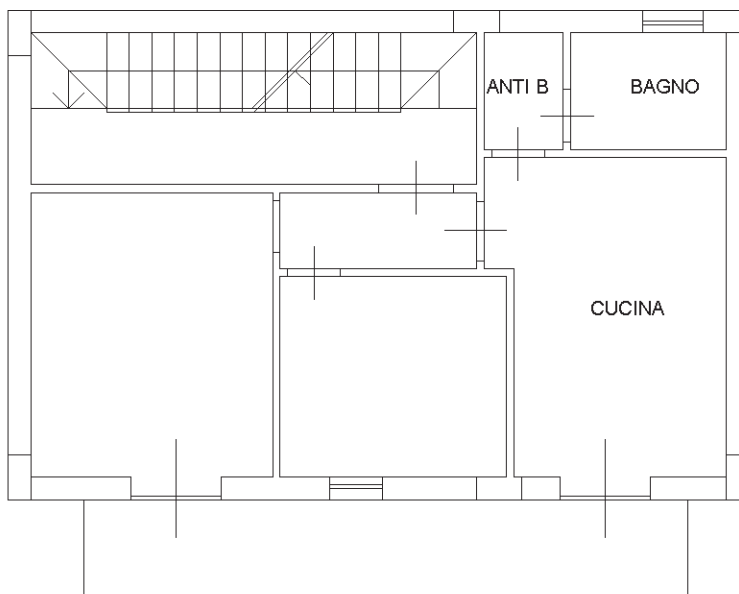

Ultima planimetria in atti