

01) ELABORATO GRAFICO DEL BENE PIGNORATO – Planimetria Generale


PLANIMETRIA GENERALE
Scala 1:1000

--- Compendio pignorato


 Percorso carrabile

 **Corpo A**
 Manufatto 1. - Villa
 Manufatto 2. - Depandance
 Manufatto 3. - Tettoia
 Manufatto 4. - Piscina e servizi
 Manufatto 5. - Cantina


 **Corpo B - Terreni**
 P.Ila 249 (corte/giardino abitazione)
 P.Ila 247 (uliveto)
 P.Ila 25 AB (uliveto)
 P.Ila 25 AA (seminativo destinato a recinti per animali)

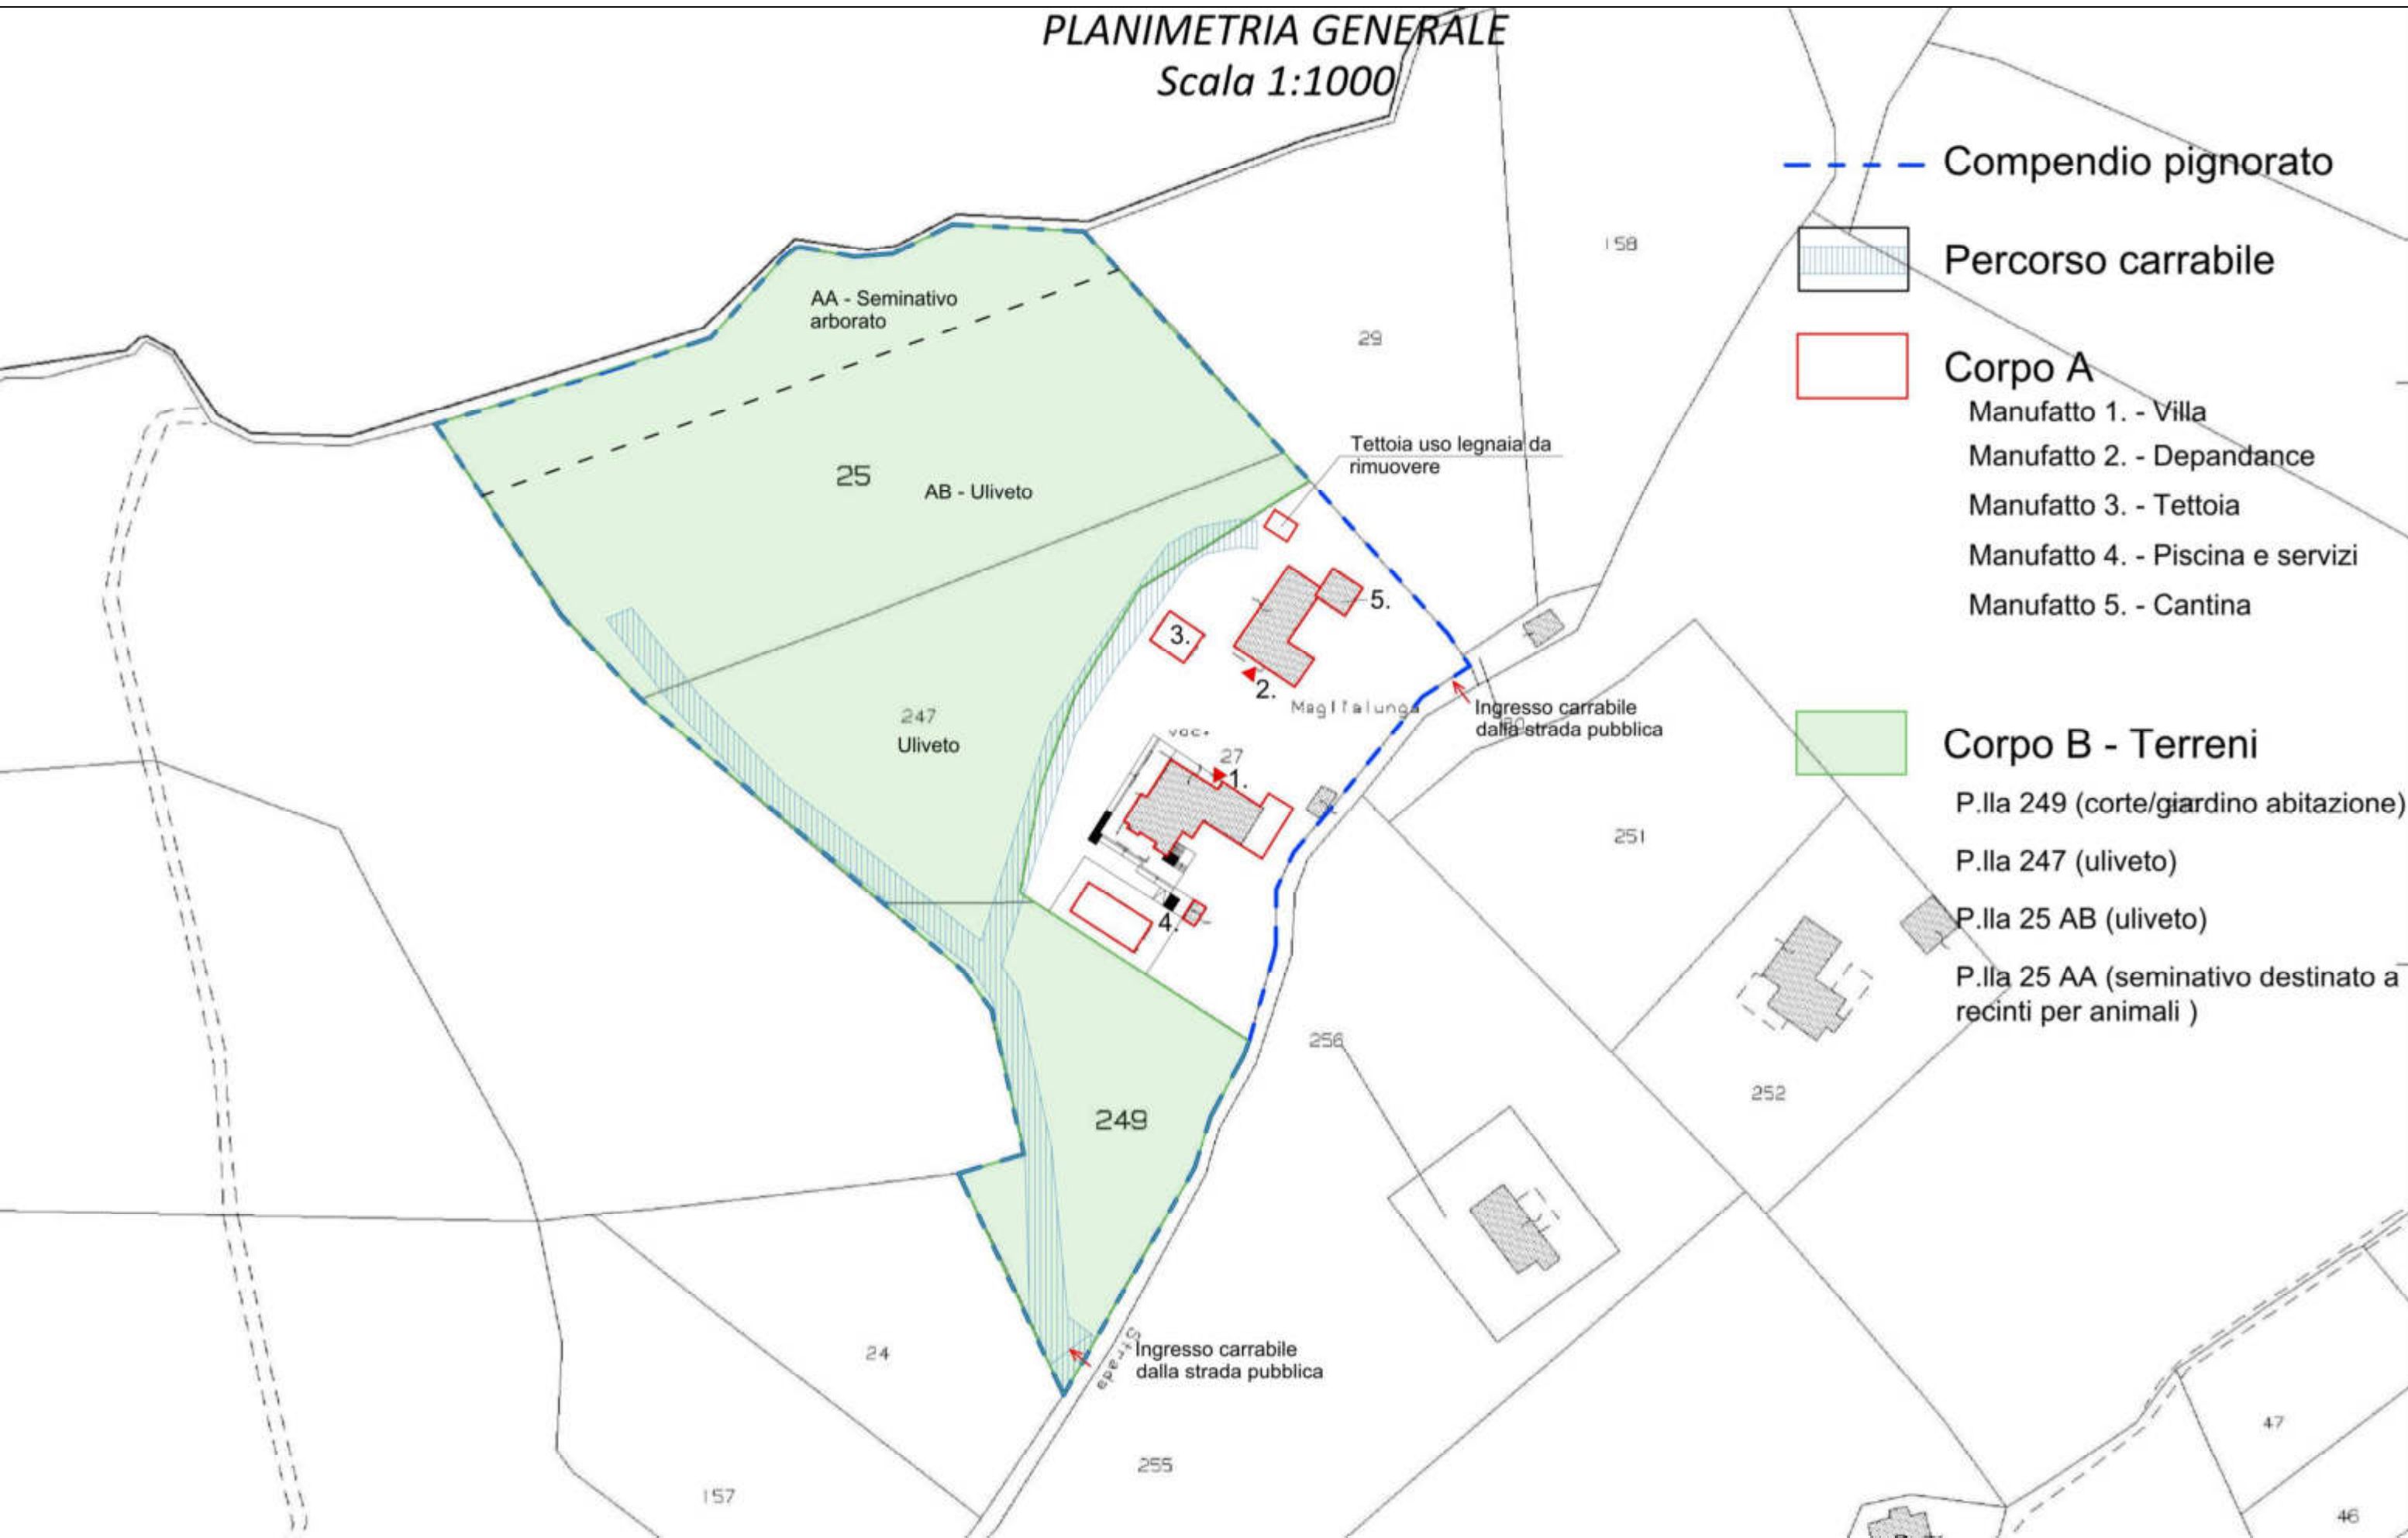

A- Planimetrie Manufatto 1 – Scala 1:200

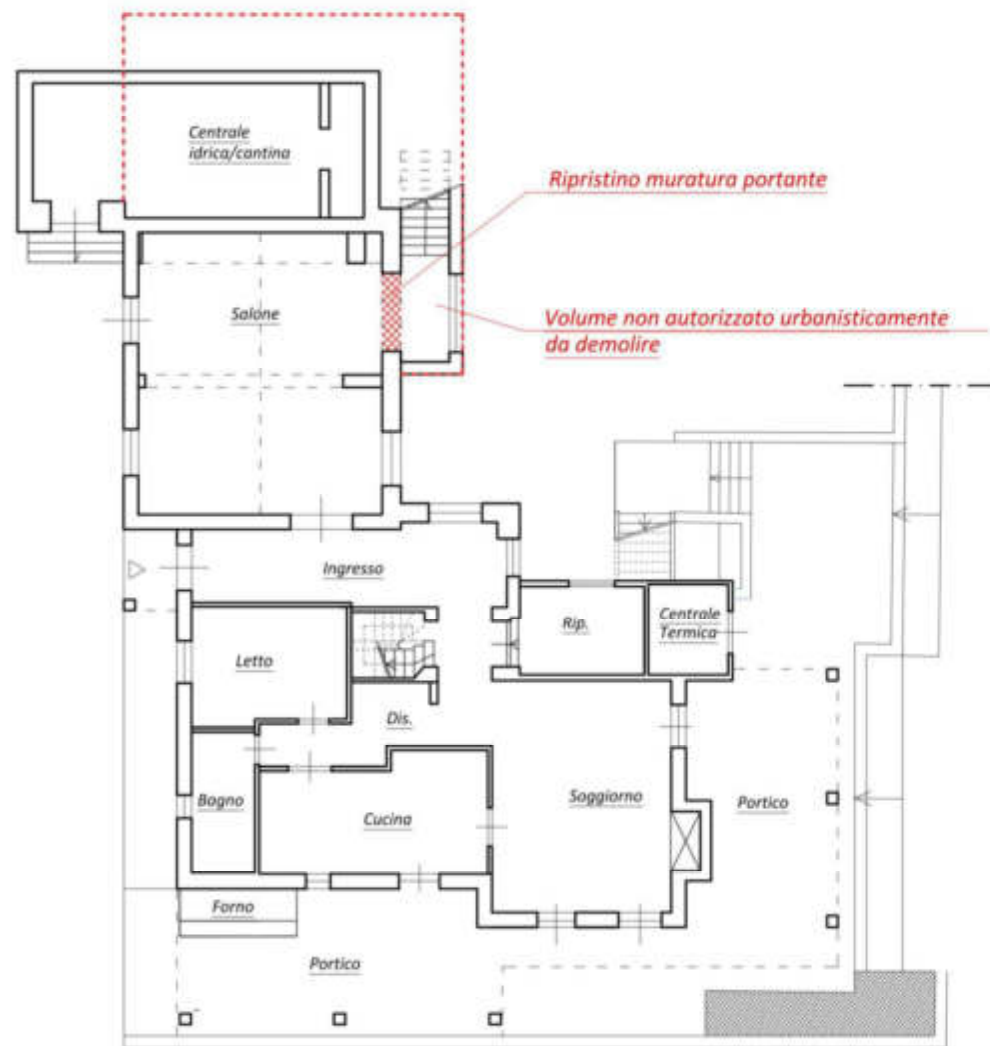



PIANTA PIANO TERRA

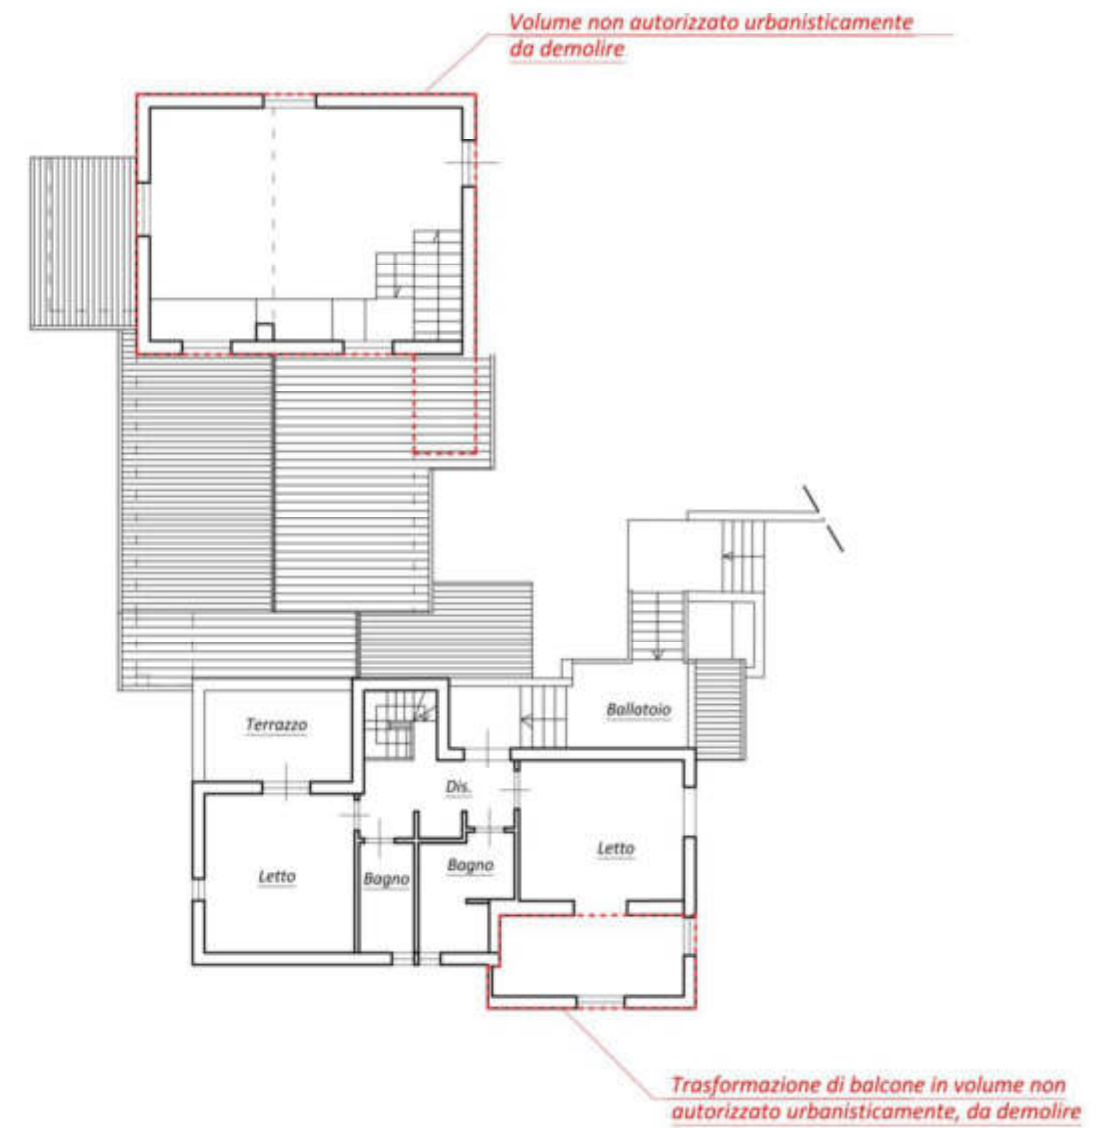

PIANTA PIANO PRIMO



B- Planimetrie Manufatto 2 – Scala 1:200

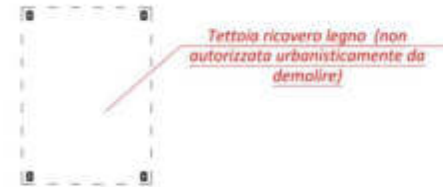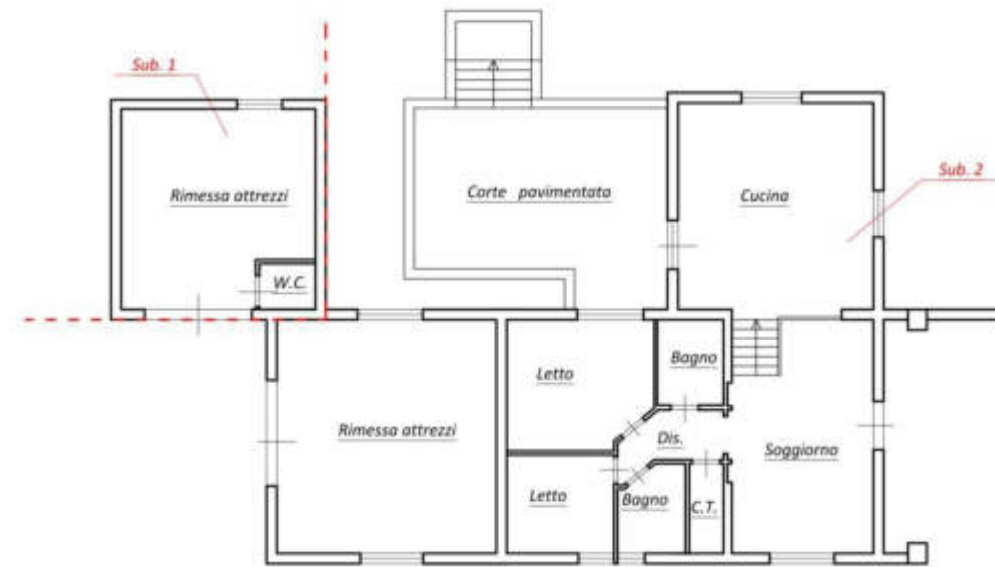

PIANTA PIANO TERRA

