



TRIBUNALE ORDINARIO DI TERAMO

Causa n. R.G. 3102/2020

allegato A - Elaborati Grafici


GEOM. OTTENIO MONACO



STATO DI FATTO

PIANTA PIANO TERRA



Scala 1:100

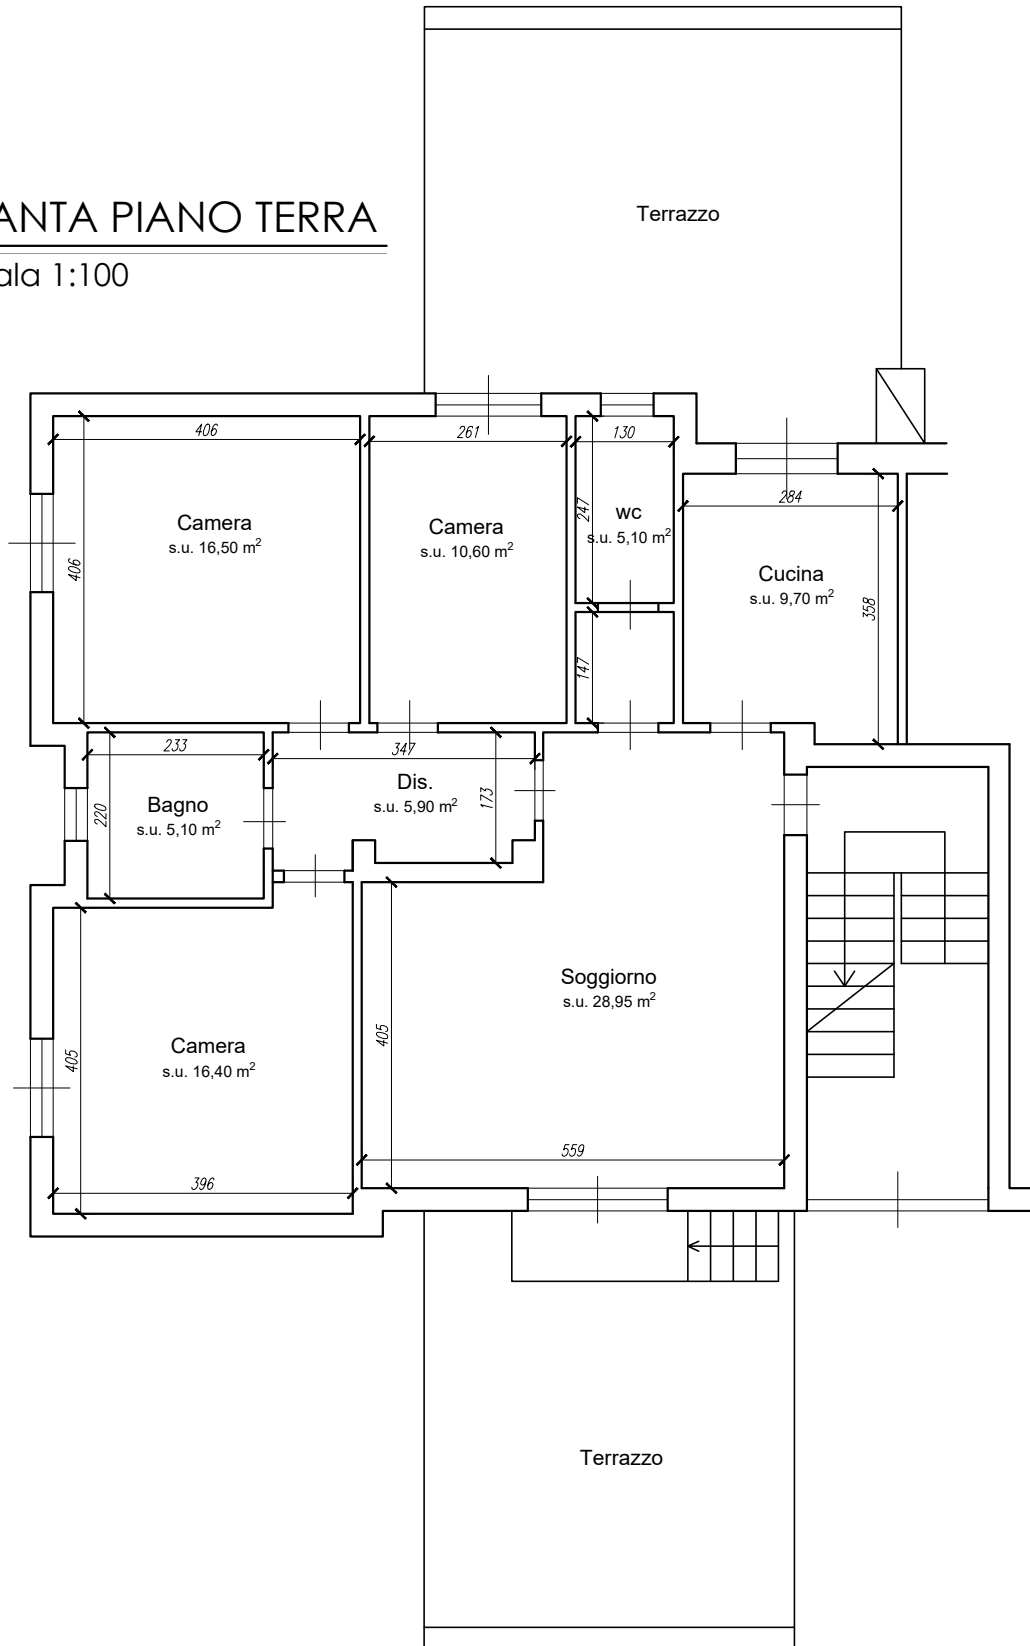

STATO DI FATTO

PIANTA PIANO INTERRATO


Scala 1:100

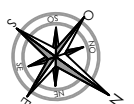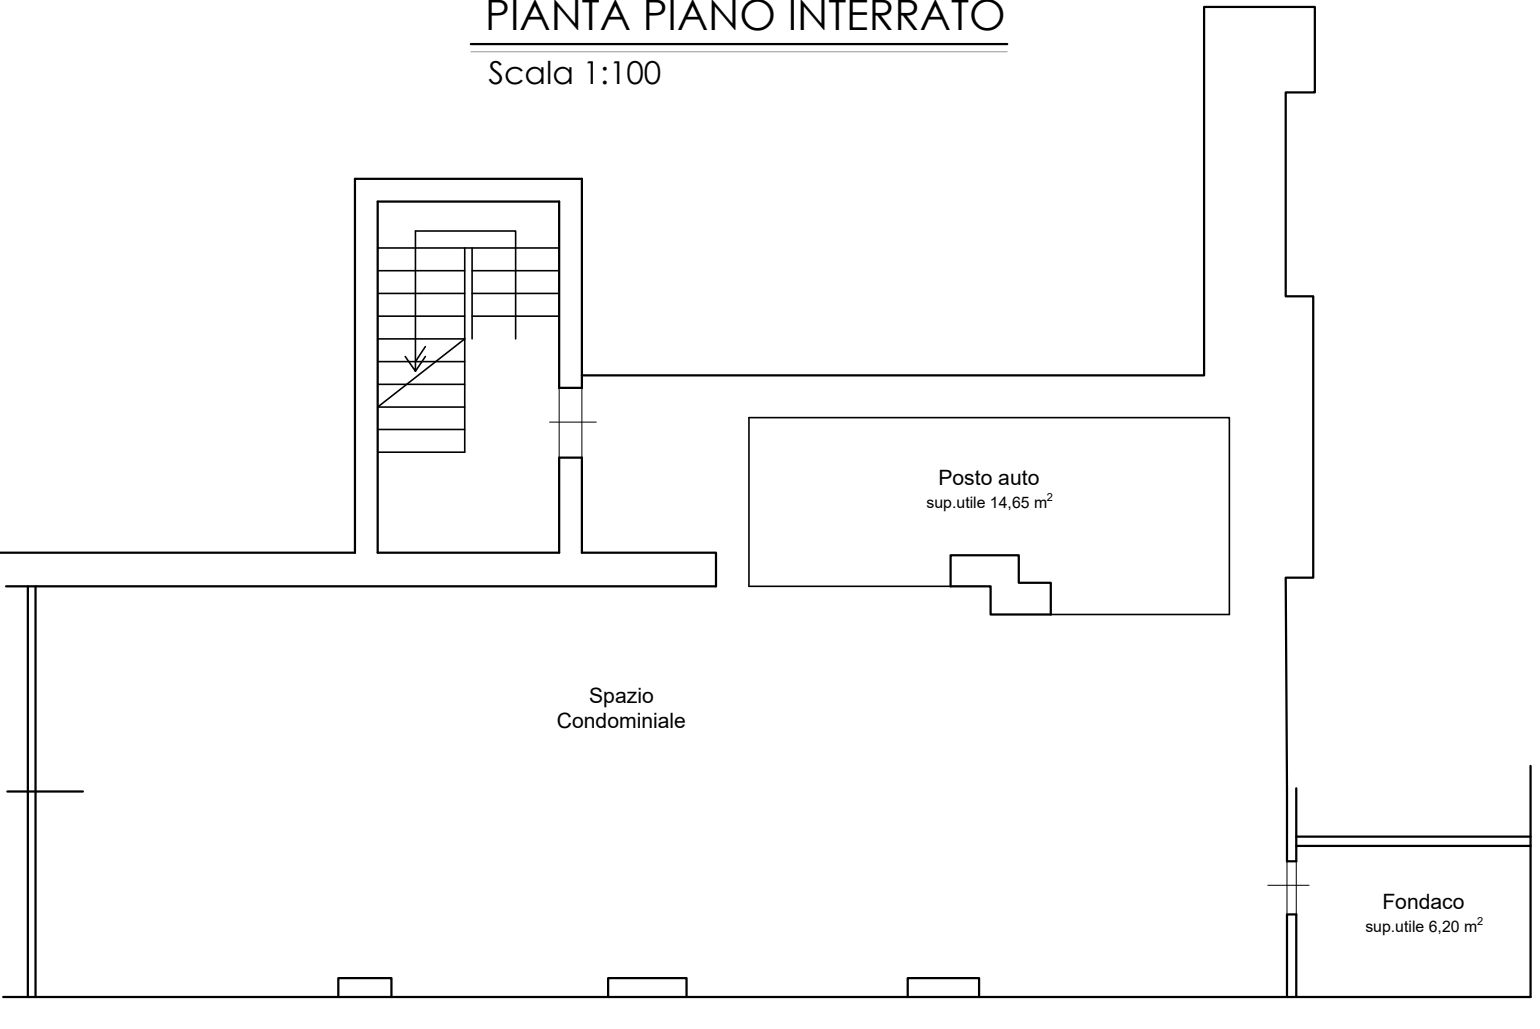

STATO DI PROGETTO - FRAZIONAMENTO

PIANTA PIANO TERRA

Scala 1:100

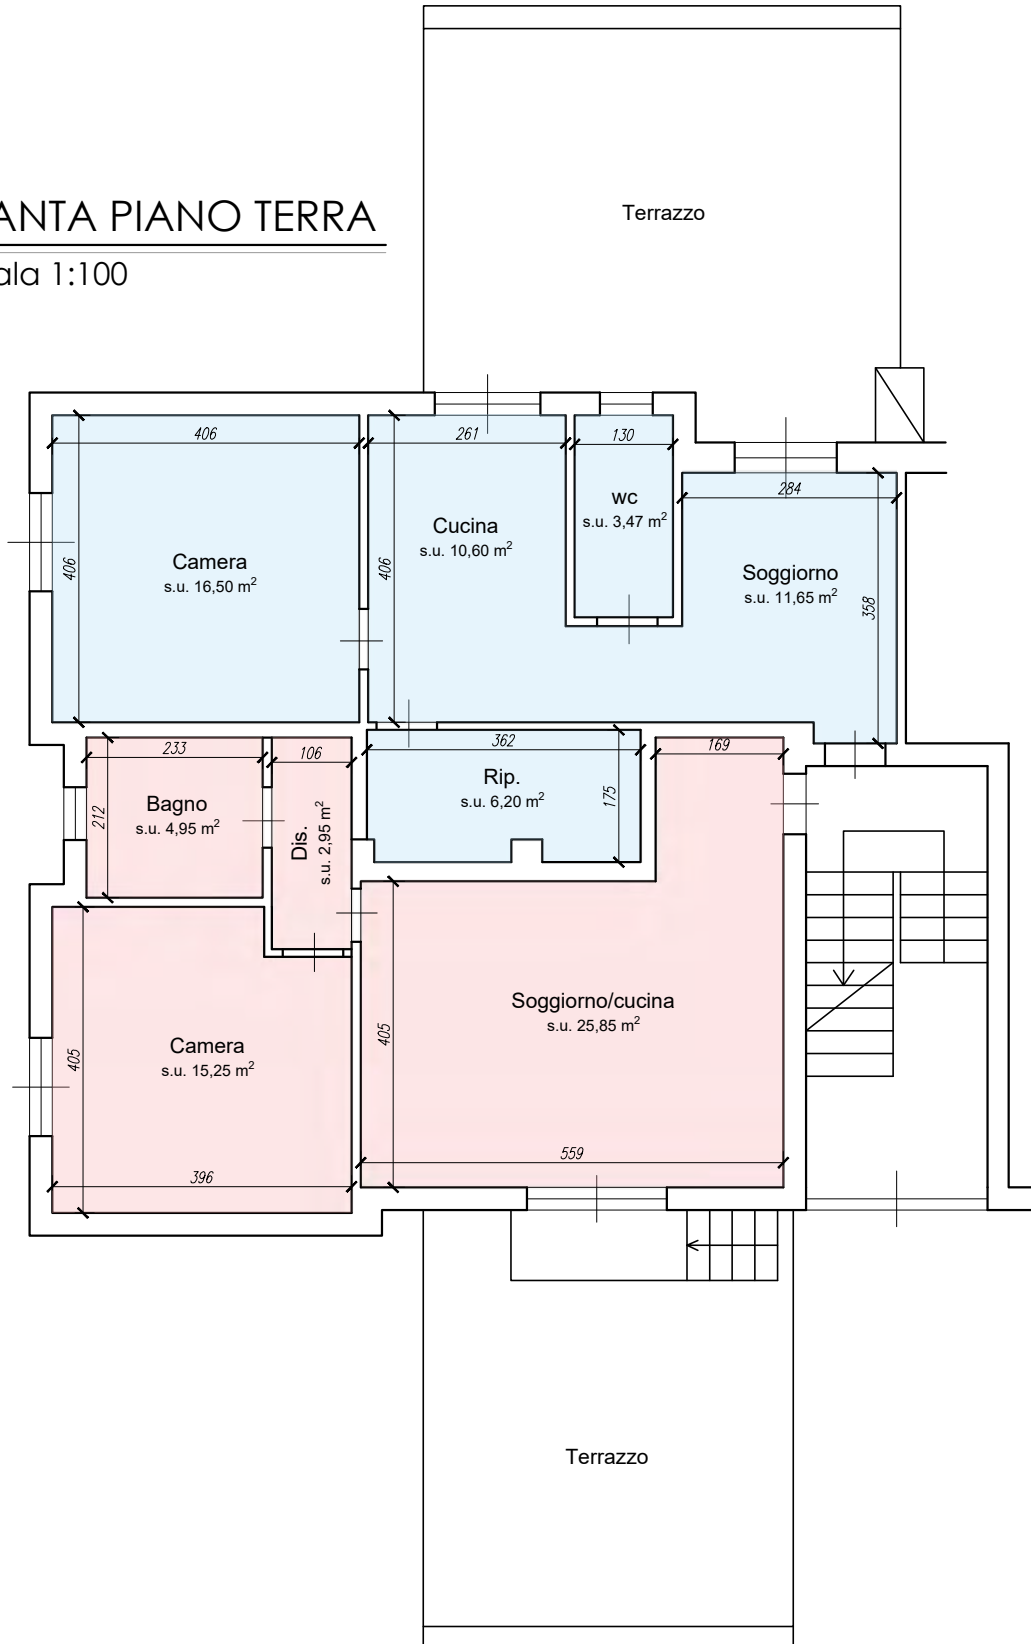

LEGENDA

- APPARTAMENTO "A"
- APPARTAMENTO "B"

