


# STATO SOVRAPPONTO per evidenziare le difformità


## PIANTA PIANO TERRENO

(scala 1:100)

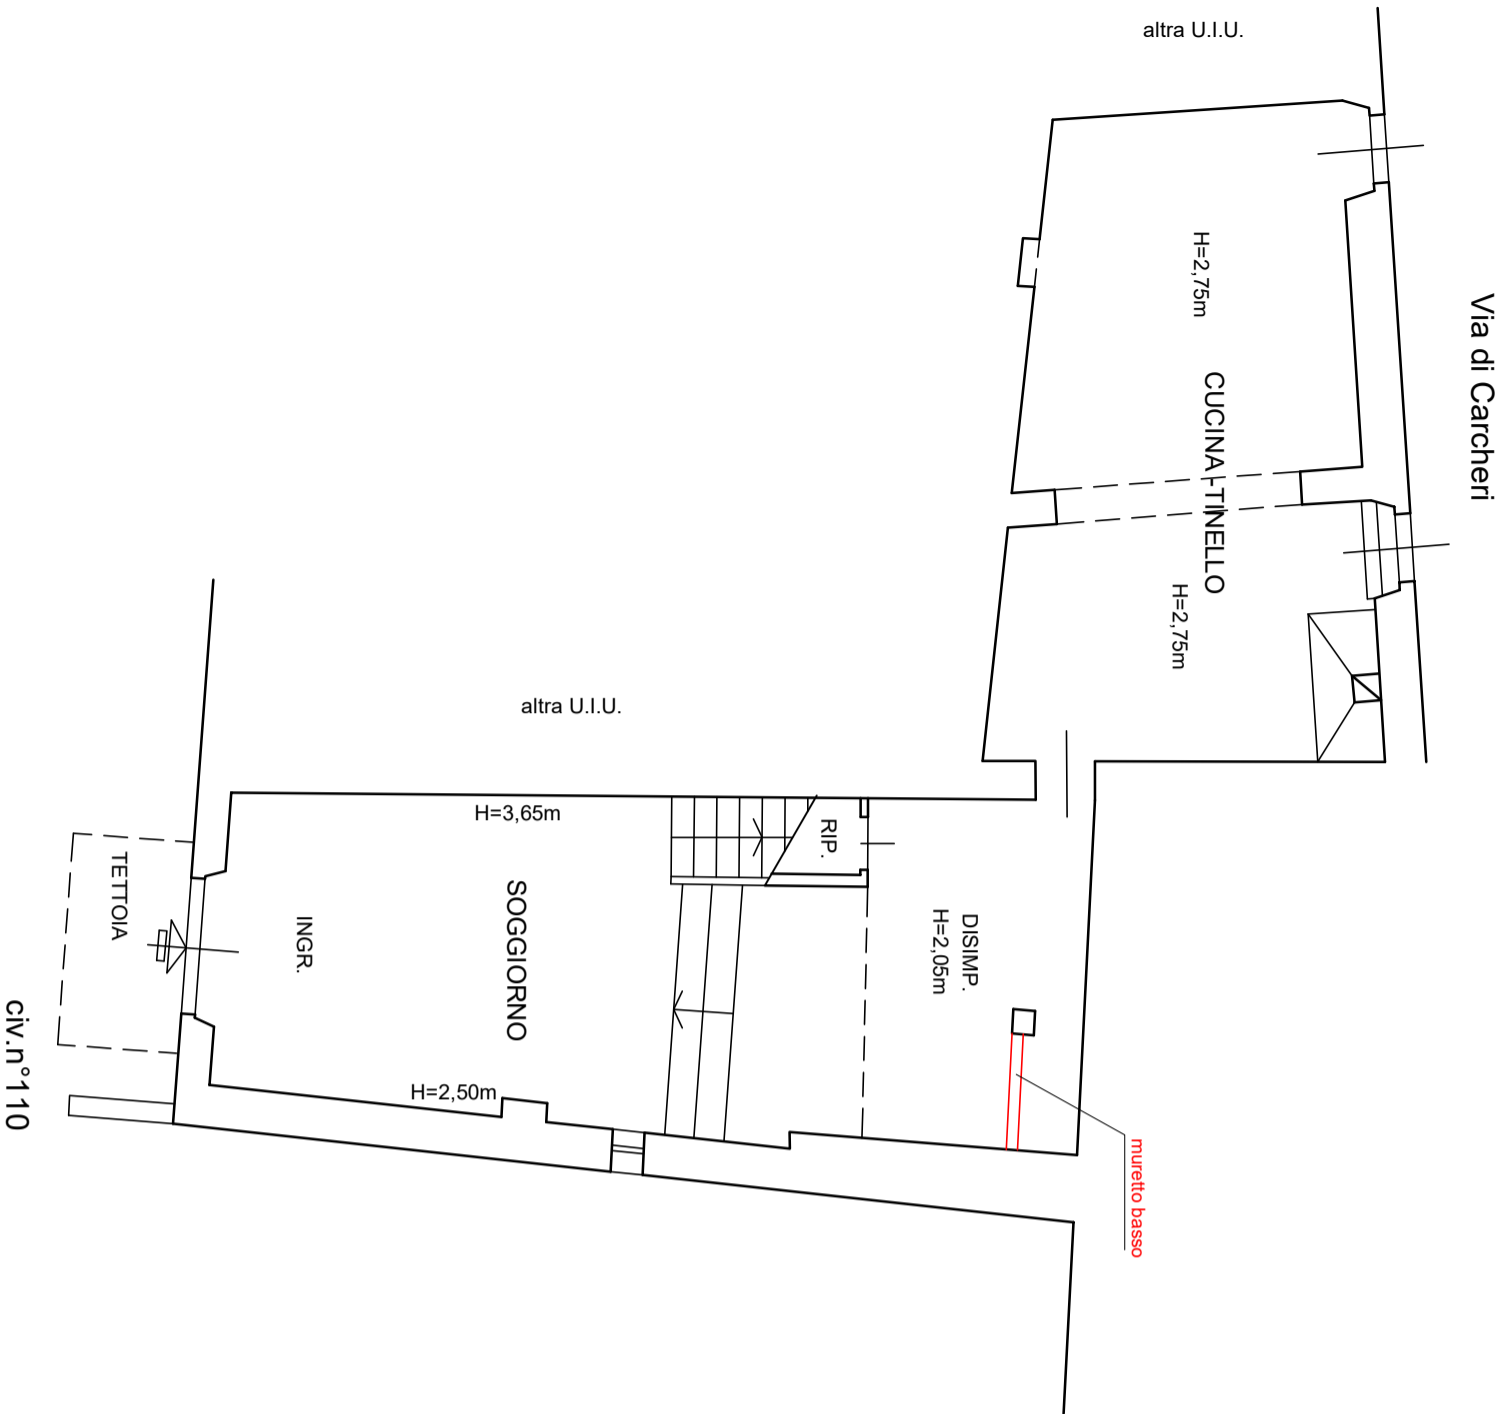

## PIANTA PIANO PRIMO

(scala 1:100)

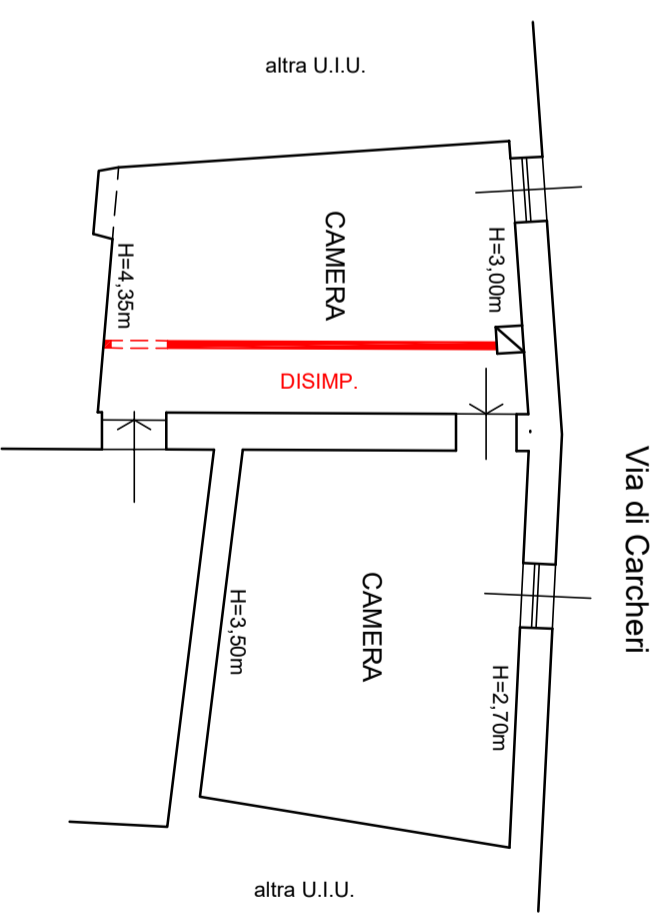

■ difformità rilevate rispetto  
allo stato legittimo

## PIANO AMMEZZATO

(scala 1:100)

