

PLANIMETRIA GENERALE


scala 1:500




G.I

Tribunale di Avezzano - Es. Imm. 37/2025 - C.T.U. - Elaborati Grafici

Pianta Piano Secondo

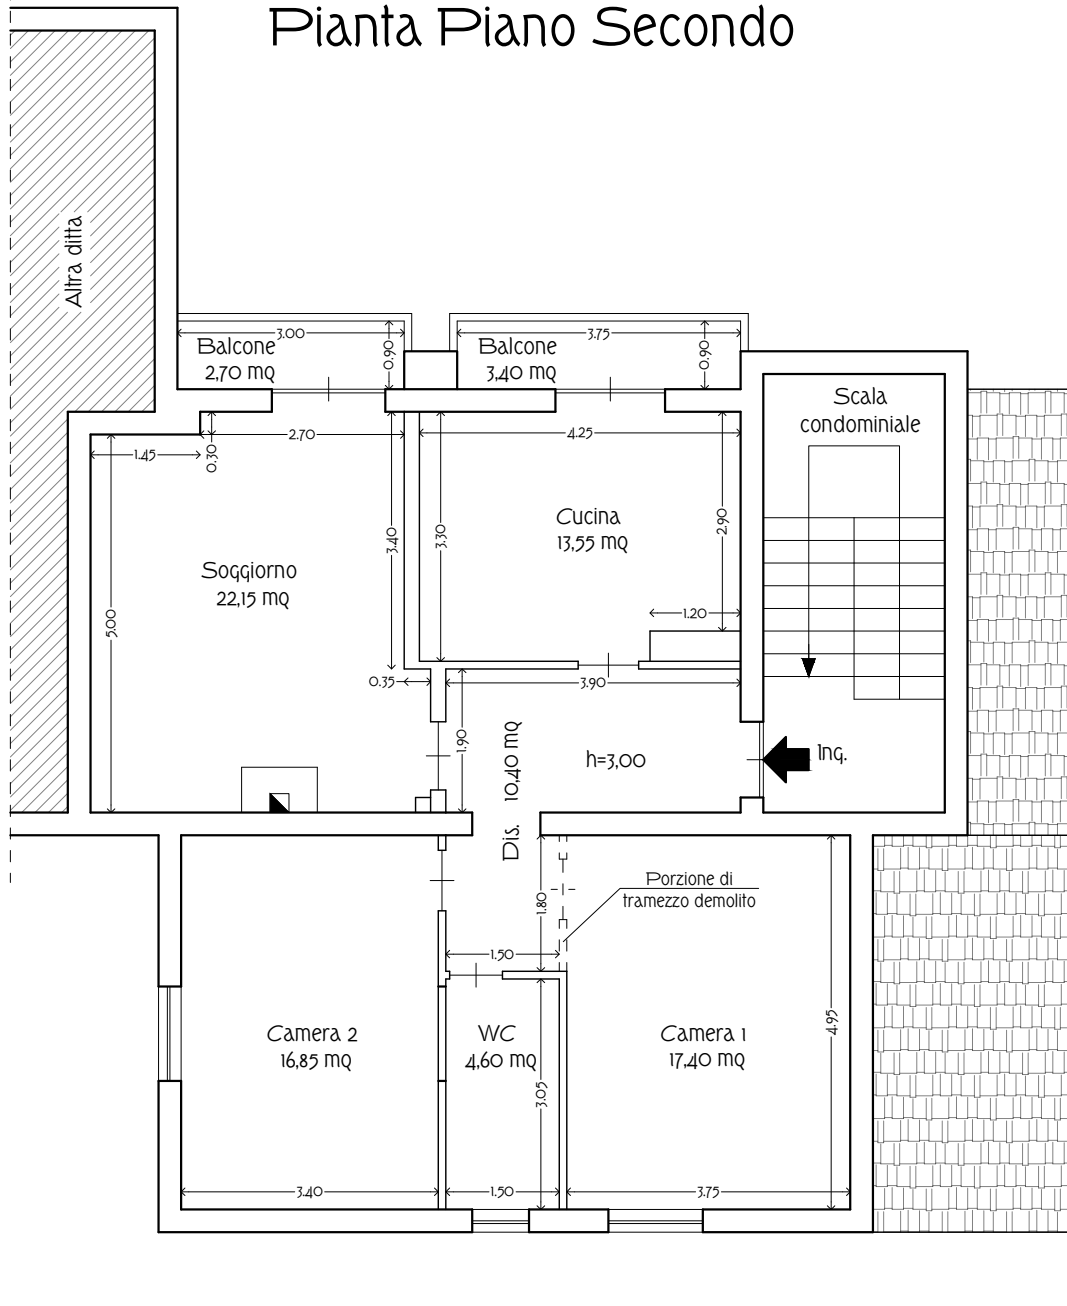

Pianta Piano Seminterrato

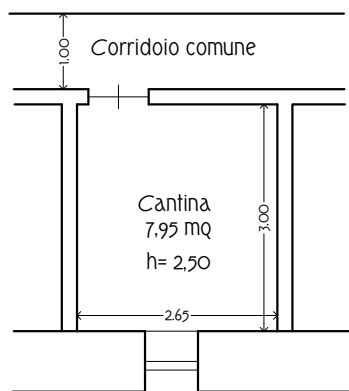

scala 1:100

