




ELABORATO PLANIMETRICO	
Compilato da: Sponchiado Matteo Iscritto all'albo: Geometri Prov. Treviso	
	N. 2808



Agenzia del Territorio
CATASTO FABBRICATI
 Ufficio Provinciale di
 Treviso

Comune di Mogliano Veneto			Protocollo n. TV0113505 del 24/05/2012	
Sezione: E	Foglio: 11	Particella: 460	Tipo Mappale n.	del
Dimostrazione grafica dei subalterni			Scala 1 : 500	

PIANTA PIANO PRIMO

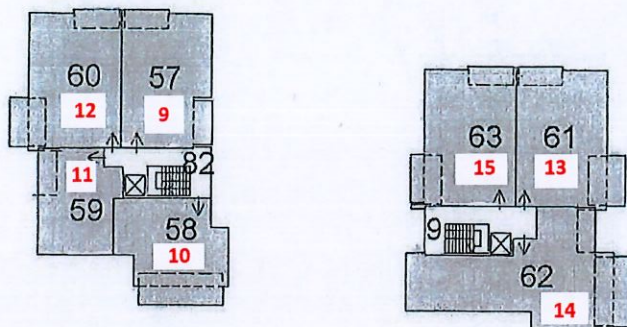

PIANTA PIANO SECONDO

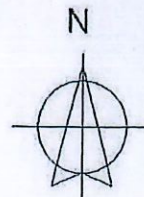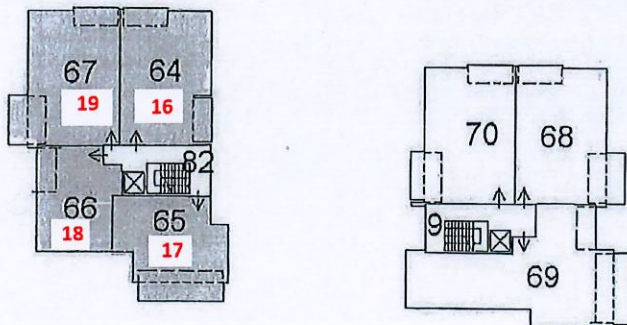

ELABORATO PLANIMETRICO

Compilato da:
Sponchiado Matteo
Iscritto all'albo:
Geometri
Prov. Treviso N. 2808

Agenzia del Territorio
CATASTO FABBRICATI
Ufficio Provinciale di
Treviso

Comune di Mogliano Veneto

Sezione: E Foglio: 11

Particella: 460


Protocollo n. TV0113505 del 24/05/2012

Tipo Mappale n. del

Scala 1 : 500

Dimostrazione grafica dei subalterni

PIANTA PIANO TERZO

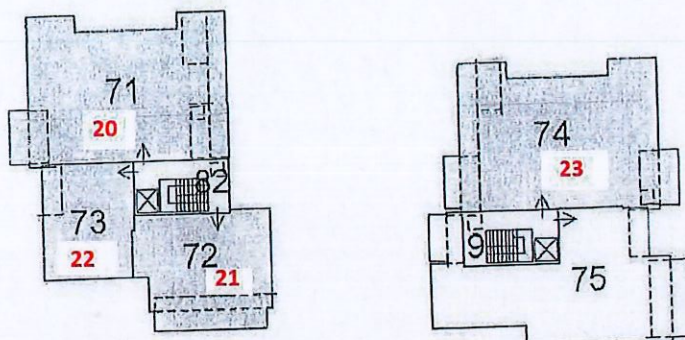

PIANTA PIANO QUARTO

