


Fig. 8, part. 319, sub. 3
Pianta piano terra Scala 1:100

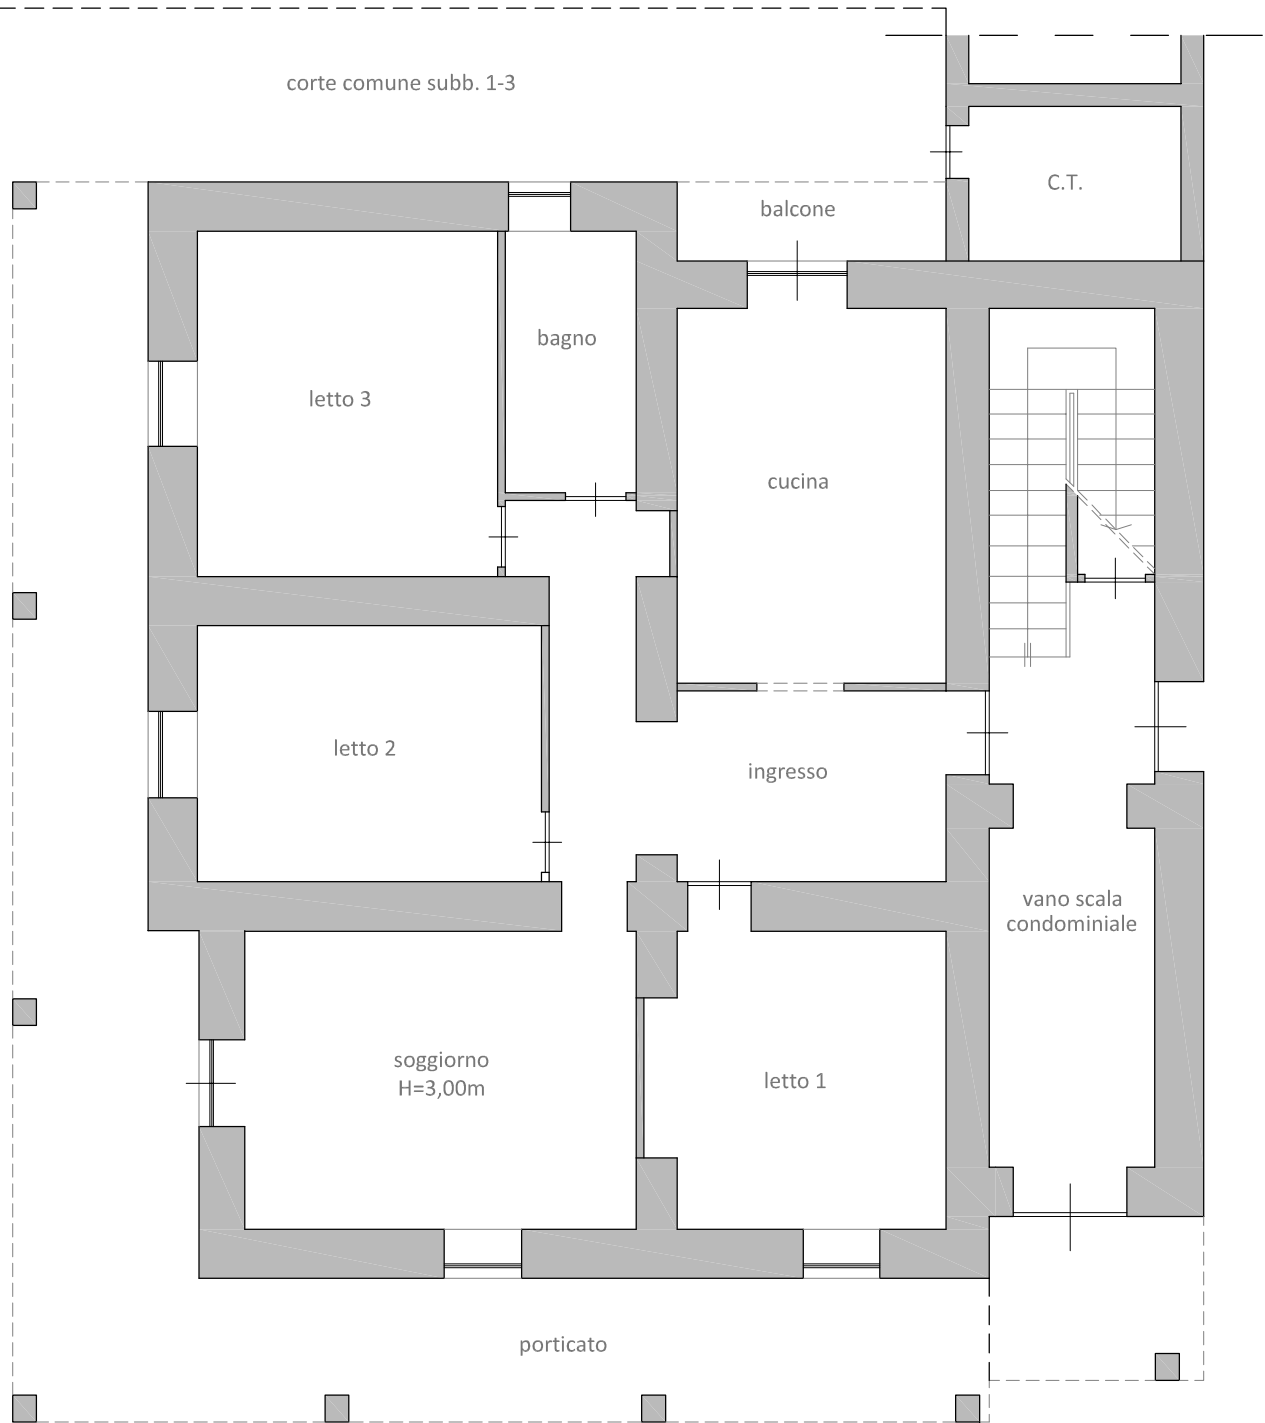

corte comune subb. 1-3

corte comune subb. 1-2-3-4

