


Comune di Avezzano Fg. 37 p.l.Ia 11439

APPARTAMENTO n° 1

Spazio di manovra

Scivolo

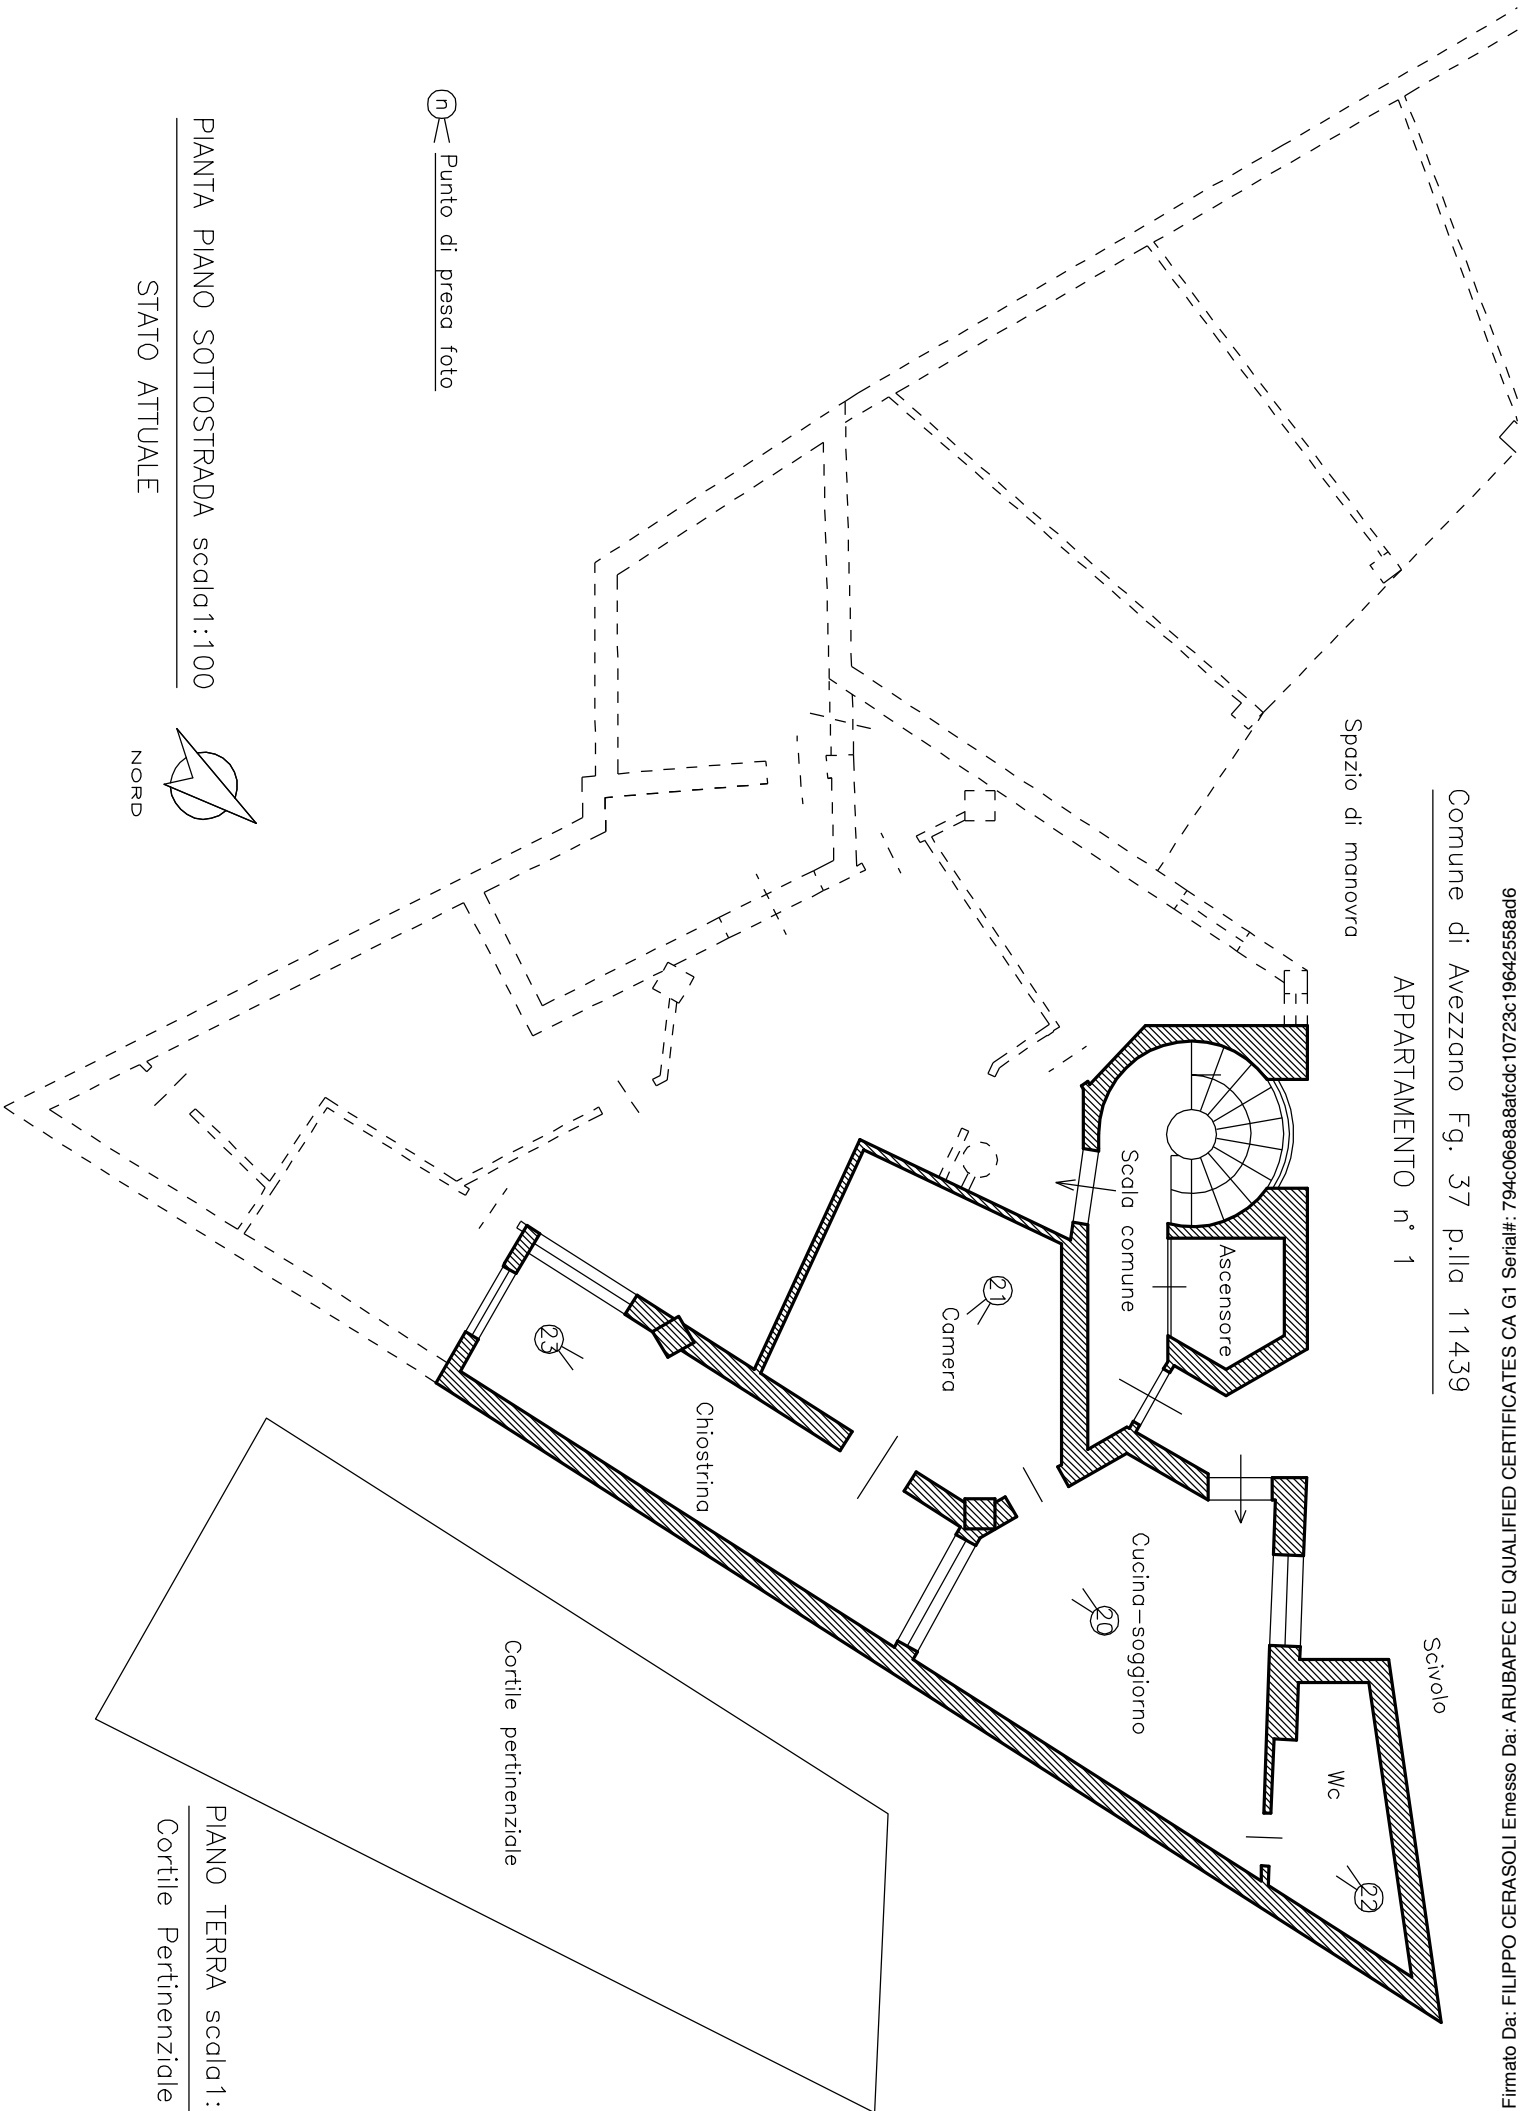

① Punto di presa foto

PIANTA PIANO SOTTOSTRADA scala1:100

STATO ATTUALE



NORD

PIANO TERRA scala1:100

Cortile Pertinenziale