

Agenzia delle Entrate
CATASTO FABBRICATI
Ufficio provinciale di
Agrigento

Dichiarazione protocollo n. AG00086643 del 11/05/2024
Comune di Campobello Di Licata
Contrada Piano D'accardo civ. SN


Compilata da:
Mancuso Gandolfo
Iscritto all'albo:
Architetti
Prov. Agrigento N. 800

Identificativi Catastali:
Sezione:
Foglio: 13
Particella: 581
Subalterno: 2

Scala 1: 200

Planimetria
Schada

PIANTA PIANO TERRA

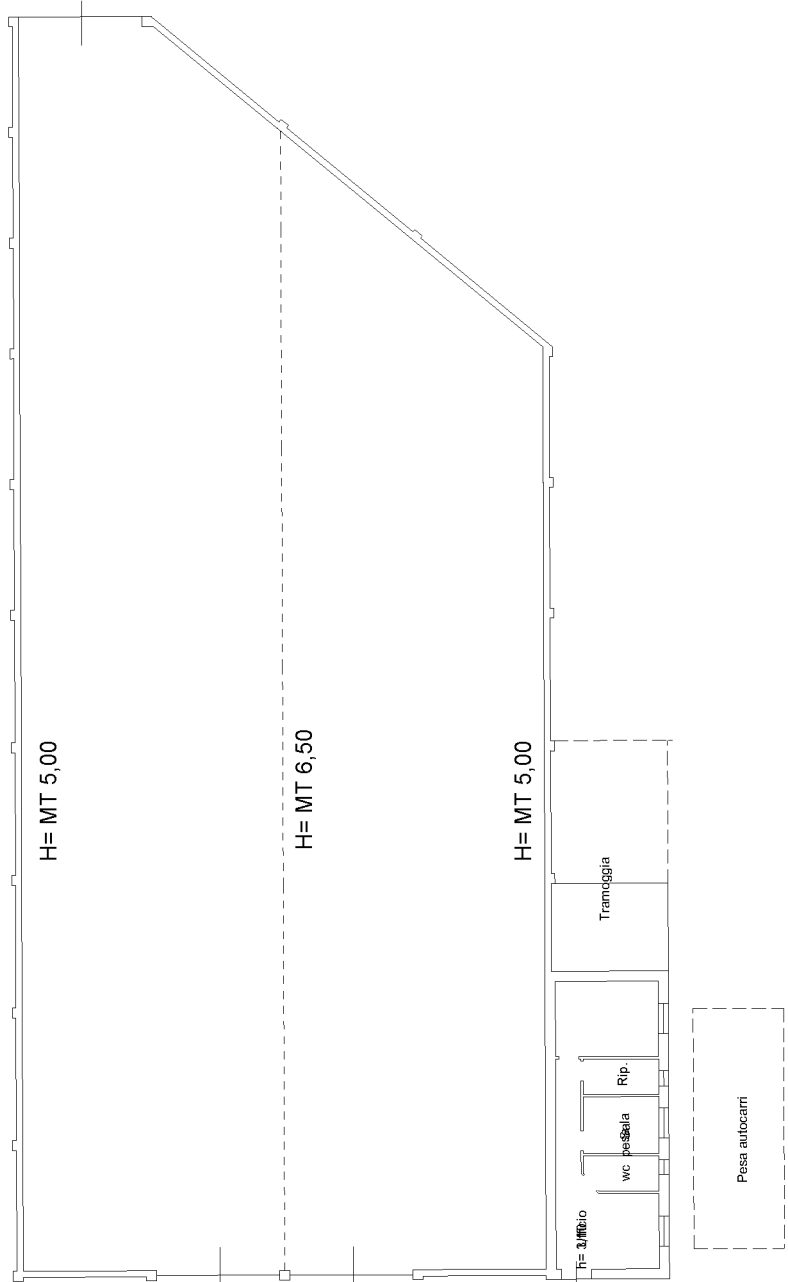

Ultima planimetria in atti