


Comune di Avezzano Fig. 37 p.l.la 11439 sub 13 (parte)

APPARTAMENTO n° 4

Spazio di manovra

Scivolo

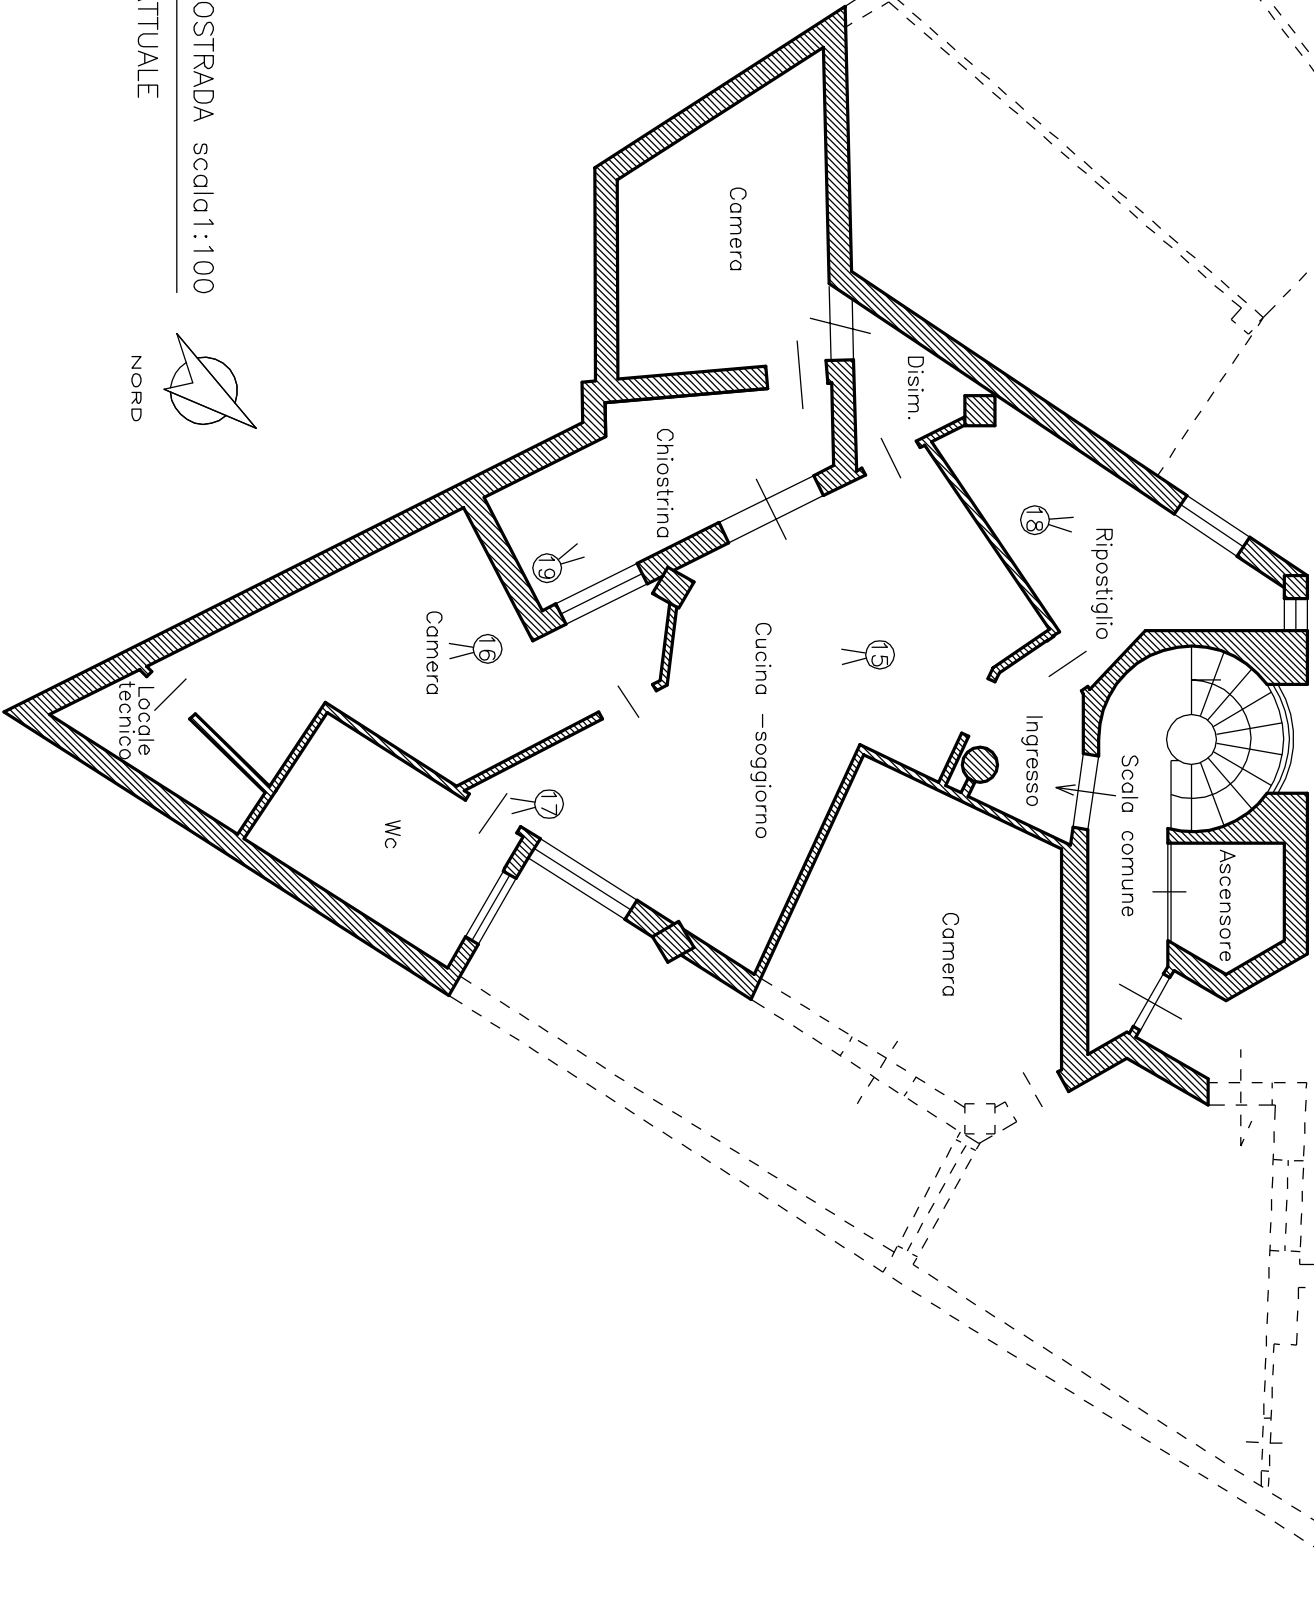

① Punto di presa foto

PIANTA PIANO SOTTOSTRADA scala 1:100

STATO ATTUALE

