

**Agenzia del Territorio  
CATASTO FABBRICATI  
Ufficio Provinciale di  
Milano**

Dichiarazione protocollo n. MI0013864 del 13/01/2009

Planimetria di u.i.u. in Comune di Settimo Milanese

Via Tonale

civ. 9

Identificativi Catastali:

Sezione:

Foglio: 10

Particella: 117

Subalterno: 23

Compilata da:

Gennaro Adriano

Iscritto all'albo:

Architetti

Prov. Milano


N. 13843

Scheda n. 1


Scala 1:200

PIANTA PIANO SEMINTERRATO

BOX H = 2.40

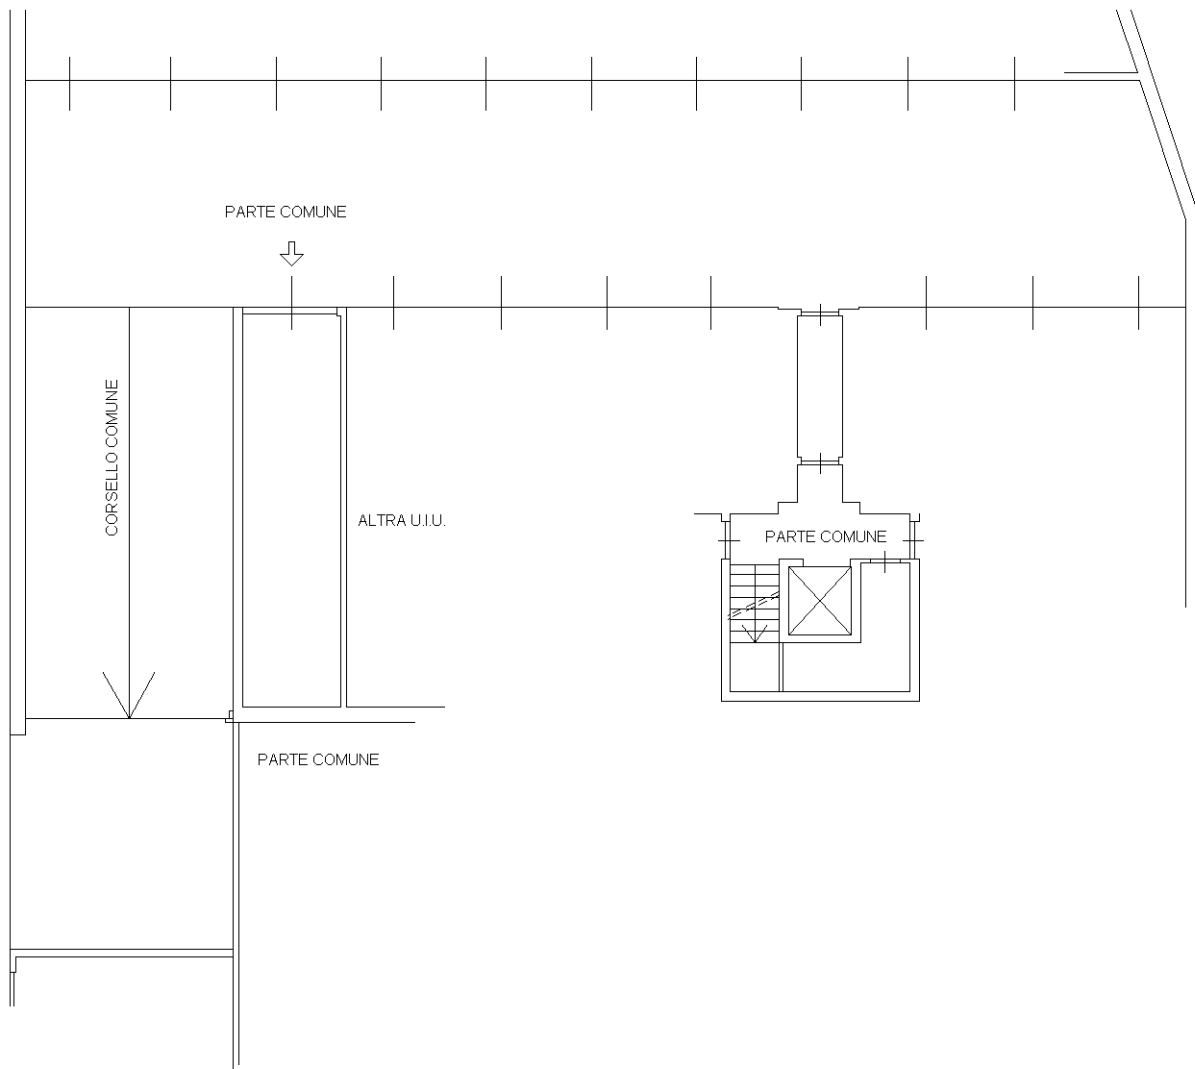

ORIENTAMENTO

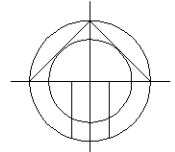

Ultima planimetria in atti