


VIA MIELI

PIANTA PIANO TERRA

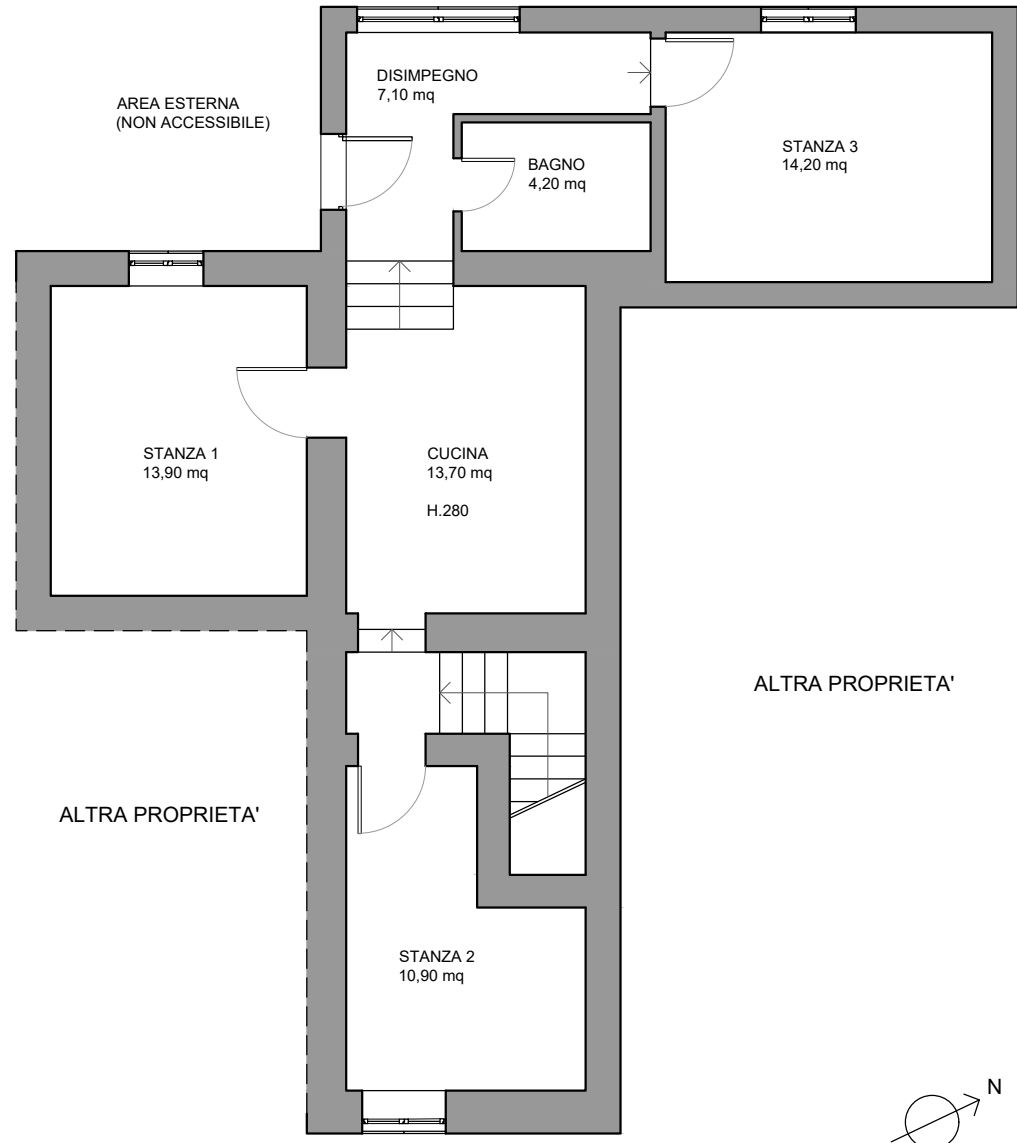

PIANTA PIANO PRIMO

STATO DI FATTO
Scala 1:100

PROCEDURA R.G.E.I. 157/2023

COMUNE DI GALLUGGIO
Unità immobiliare sita in via Mielì 16