



PIANTA PIANO CANTINATO - Scala 1:100
(stato di fatto)

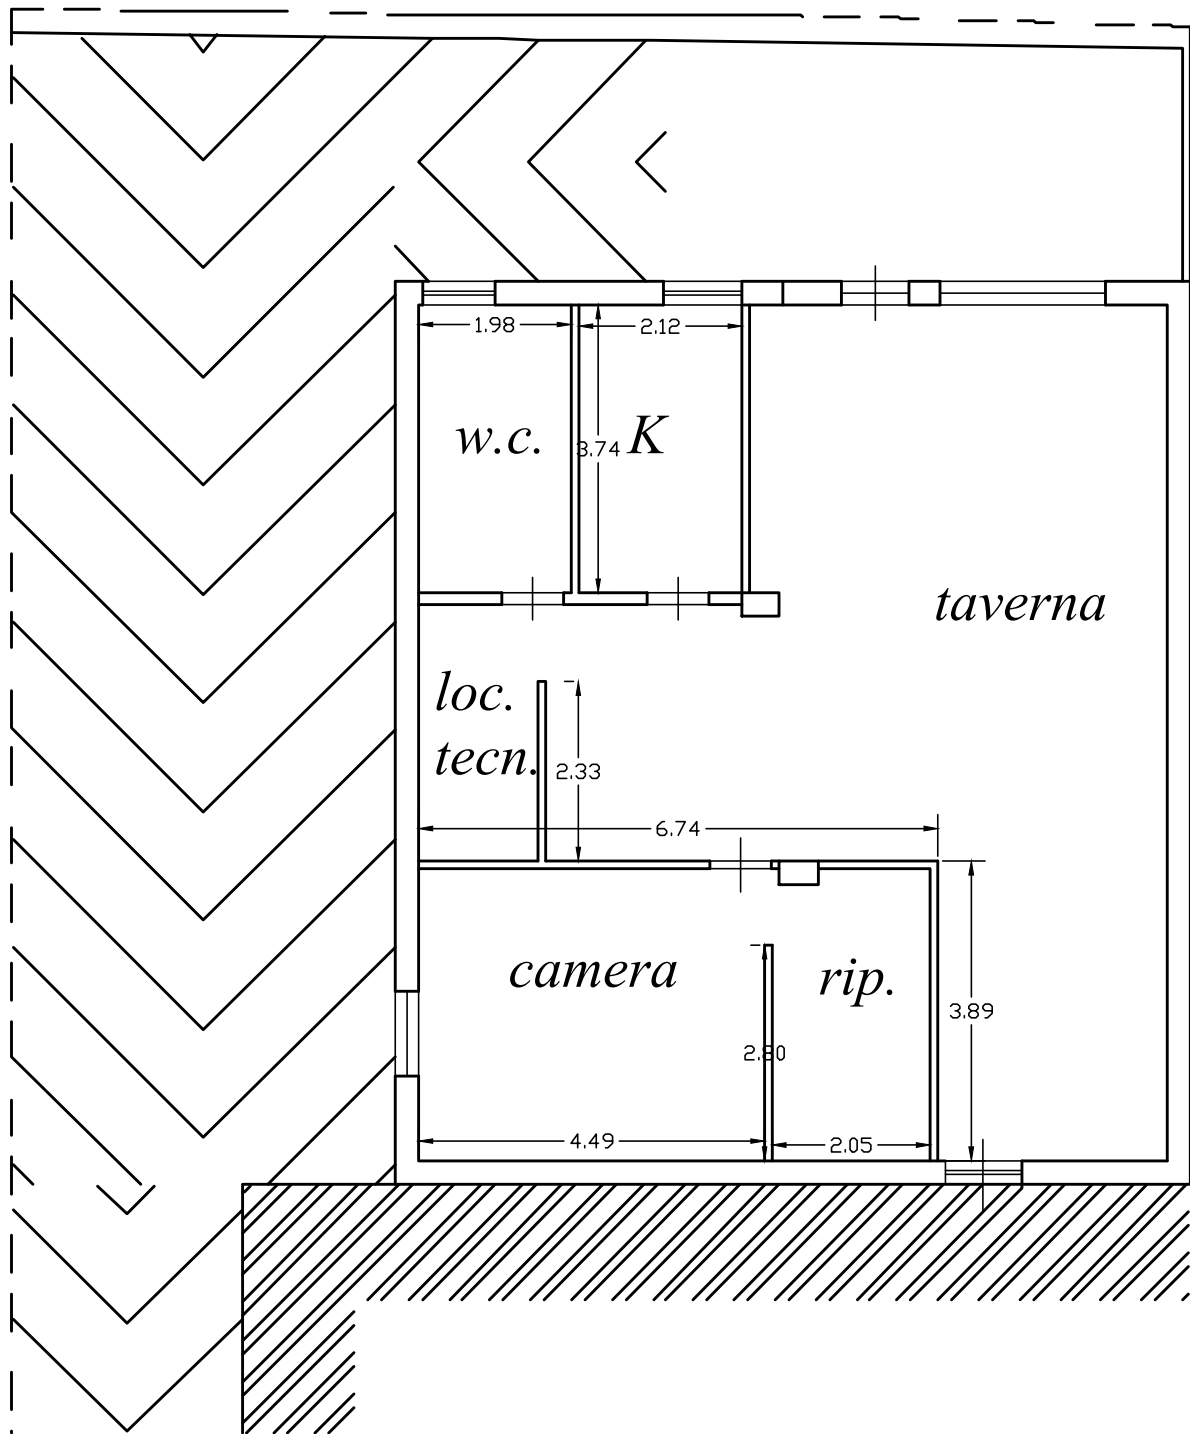

Comune di Francofonte - C.da Omomorto s.n.c.

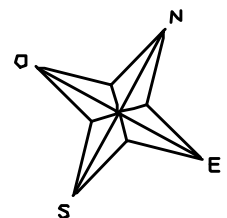

PIANTA PIANO RIALZATO - Scala 1:100
(stato di fatto)

