

**Agenzia del Territorio
CATASTO FABBRICATI
Ufficio Provinciale di
Varese**

Dichiarazione protocollo n. [redacted] del [redacted]
Planimetria di u.i.u. in Comune di Busto Arsizio
Via Palestro

civ. 18

Identificativi Catastali:

Sezione: BU
Foglio: 15
Particella: 9376
Subalterno: 509


Compilata da:
Rossi Maurizio
Iscritto all'albo:
Geometri

Prov. Varese


N. 3062

Scheda n. 1

Scala 1:200

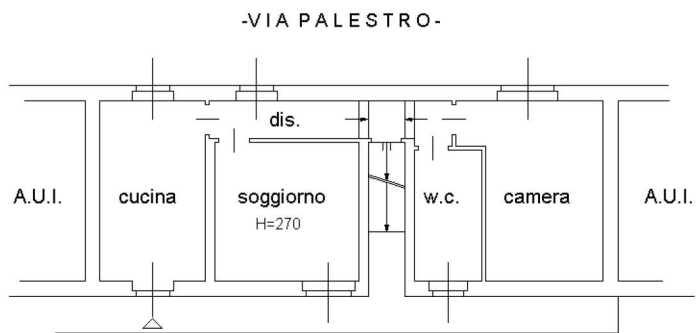

PIANTA PIANO PRIMO

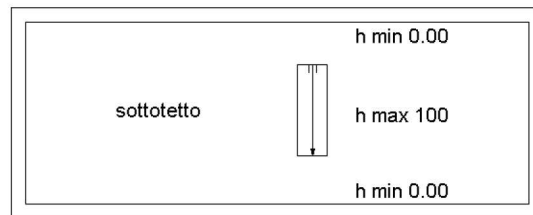

PIANTA PIANO SOTTOTETTO



10 metri

