



N=56200

E=2900

19-Nov-2024 10:41:32  
 Scala originale: 1:2000  
 Dimensione cornice: 534.000 x 378.000 metProtocollo pratica T121209/2024

Comune: (RO) ROVIGO/C

Foglio: 7

1 Particella: 169





N=60200

E=2400

1 Particella: 158

Comune: (RO) ROVIGO/A  
Foglio: 17  
Scala originale: 1:1000  
Dimensione cornice: 267.000 x 189.000 metHrotcollo pratica T127960/2024  
19-Nov-2024 10:49:55



N=59700

E=2400

1 Particella: 473


Comune: (RO) ROVIGO/A  
Foglio: 17  
Scala originale: 1:1000  
Dimensione cornice: 267.000 x 189.000 metHrotcollo pratica T123584/2024  
19-Nov-2024 10:44:32



E=2900

N=60000

Direzione Provinciale di Rovigo Ufficio Provinciale - Territorio - Direttore ANATRINI FRANCESCO

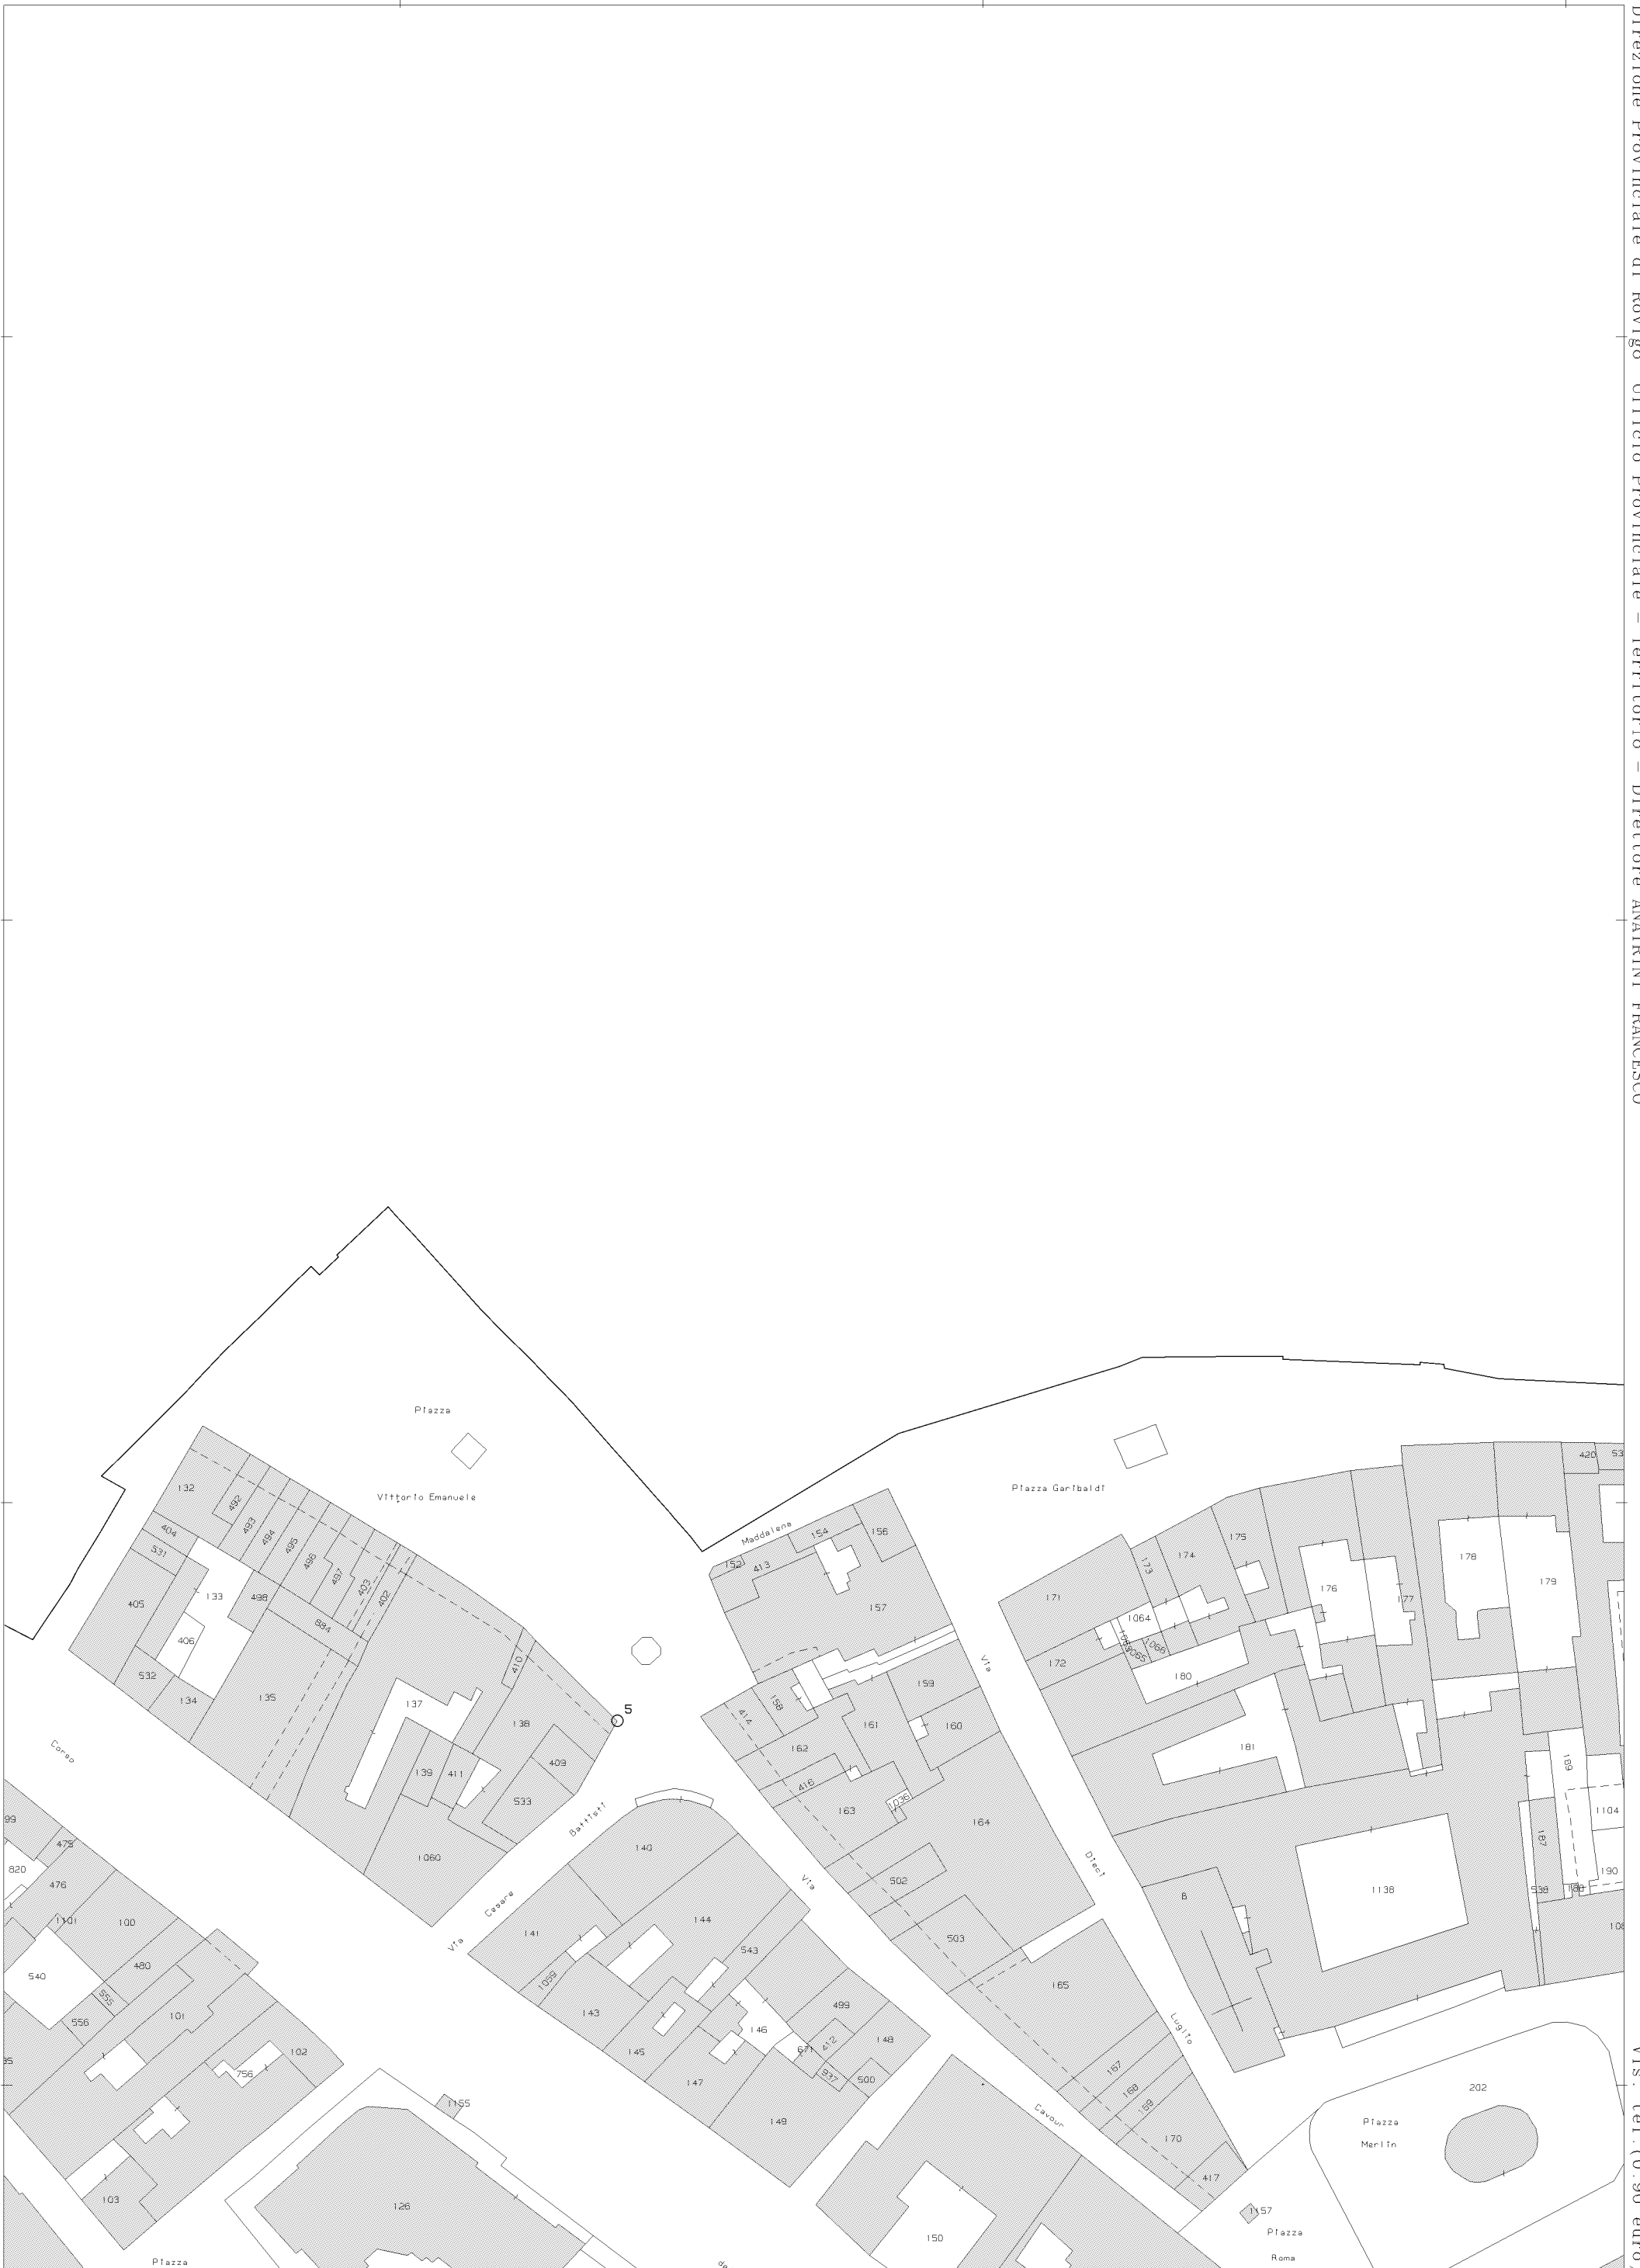

1 Particella: 1167

Vis. tel. (0.90 euro)



E=3200



N=59600

I Particella: 1167

Direzione Provinciale di Rovigo Ufficio Provinciale - Territorio - Direttore ANATRINI FRANCESCO

Vis. tel. (0.90 euro)

E=2900



Direzione Provinciale di Rovigo Ufficio Provinciale - Territorio - Direttore ANATRINI FRANCESCO

N=59600

I Particella: 1167

Vis. tel. (0.90 euro)

E=2600

N=59600

Direzione Provinciale di Rovigo Ufficio Provinciale - Territorio - Direttore ANATRINI FRANCESCO



I Particella: 1167

Vis. tel. (0.90 euro)






N=59400

E=2600

1 Particella: 1167

Comune: (RO) ROVIGO/A  
Foglio: 19  
Scala originale: 1:1000  
Dimensione cornice: 267.000 x 189.000 metHrotcollo pratica T138268/2024  
19-Nov-2024 11:2:40

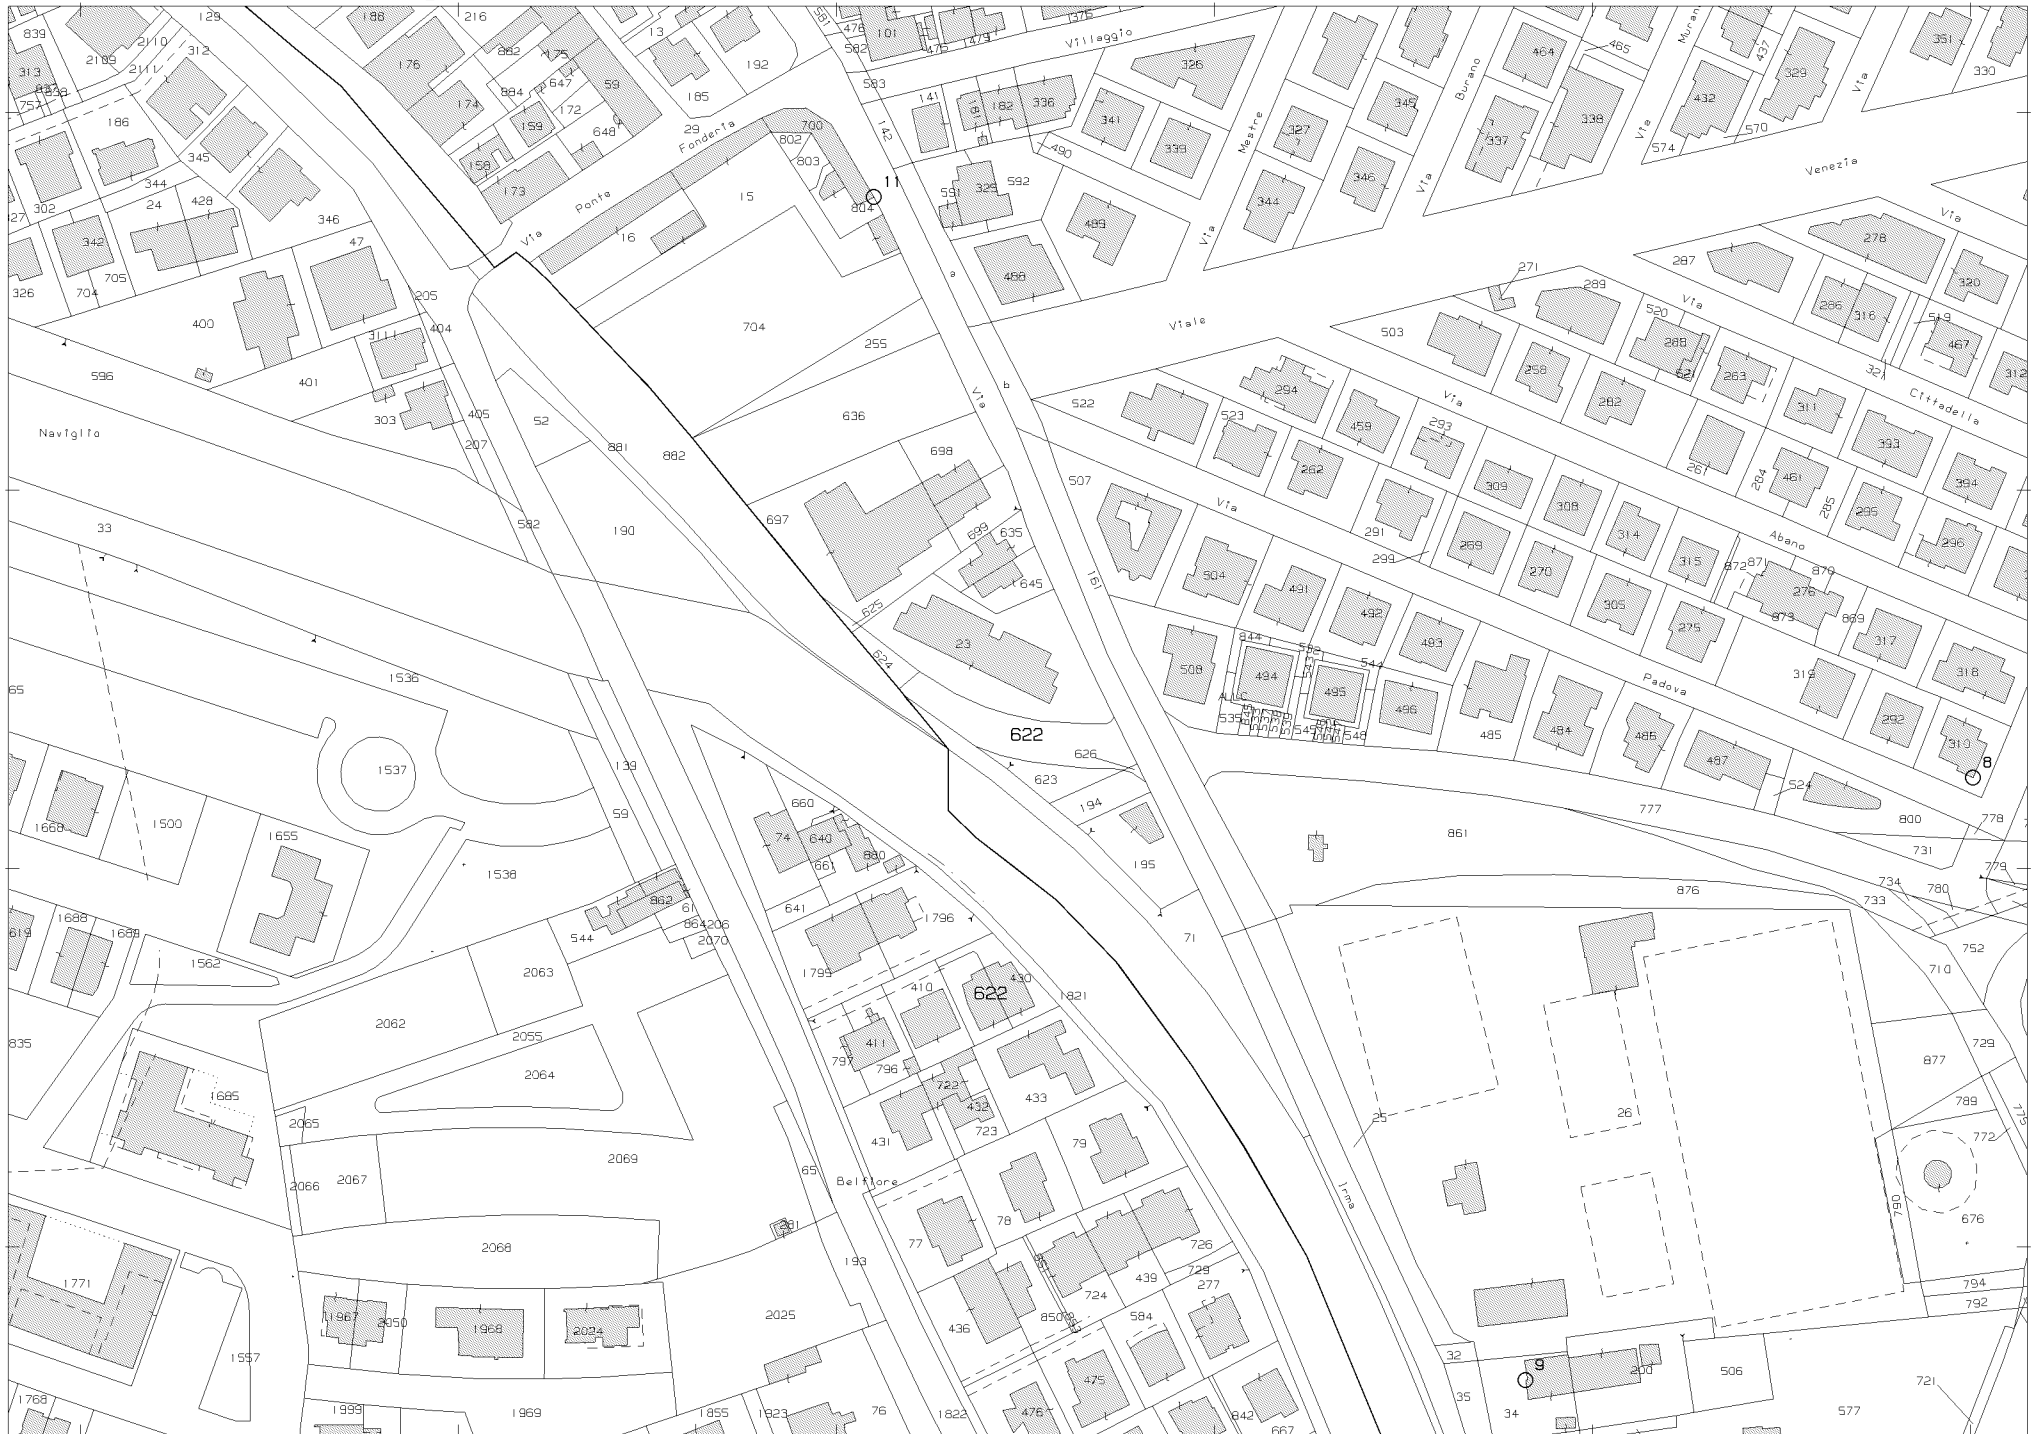

N=58600

E=3300

1 Particella: 622

Comune: (RO) ROVIGO/A  
Foglio: 28  
Scala originale: 1:2000  
Dimensione cornice: 534.000 x 378.000 metHrotcollo pratica T128947/2024  
19-Nov-2024 10:51:10





N=48000

E=-200

1 Particella: 2074

Comune: (RO) POLESELLA  
Foglio: 9  
Scala originale: 1:2000  
Dimensione cornice: 534.001 x 378.000 metProtocollo pratica T151168/2024  
19-Nov-2024 11:17:53



**Agenzia delle Entrate  
CATASTO FABBRICATI  
Ufficio Provinciale di  
Rovigo**

Dichiarazione protocollo n. RO0044821 del 28/09/2016

Planimetria di u.i.u. in Comune di Rovigo

Viale Regina Margherita

civ. 25

Identificativi Catastali:

Sezione: R0

Foglio: 17

Particella: 158


Subalterno: 5

Scheda n. 1

Scala 1:200

**PIANO TERRA**

H. 3.00 m

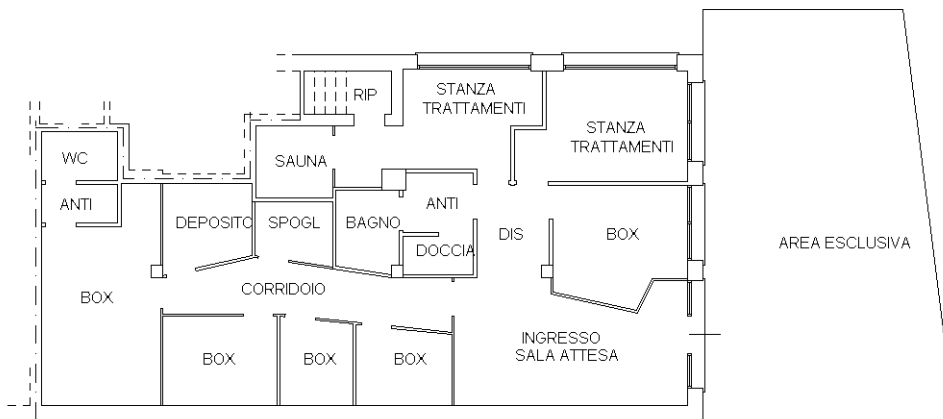

Catasto dei Fabbricati - Situazione al 20/11/2024 - Comune di ROVIGO(H620) - < Sez. urbana RO - Foglio 17 - Particella 158 - Subalterno 5 >  
VIALE REGINA MARGHERITA n. 25 Piano T

**Agenzia delle Entrate  
CATASTO FABBRICATI  
Ufficio Provinciale di  
Rovigo**

Dichiarazione protocollo n. RO0013371 del 23/03/2018

Planimetria di u.i.u. in Comune di Rovigo

Viale Regina Margherita

civ. 35/A

Identificativi Catastali:

Sezione: R0

Foglio: 10

Particella: 336


Subalterno: 80

Scheda n. 1

Scala 1:200


**PIANO PRIMO SOTTO STRADA**

H. 2.55 m

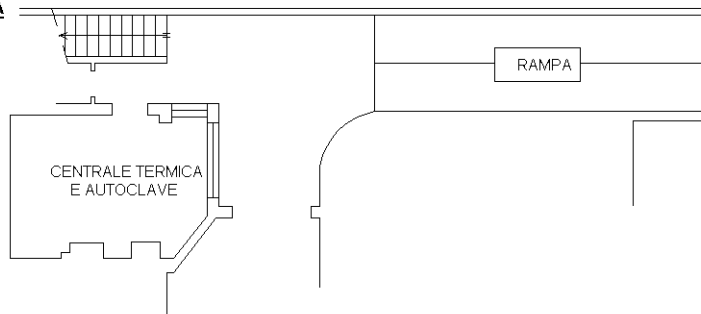

**PIANO TERRA**

H. 2.55 m

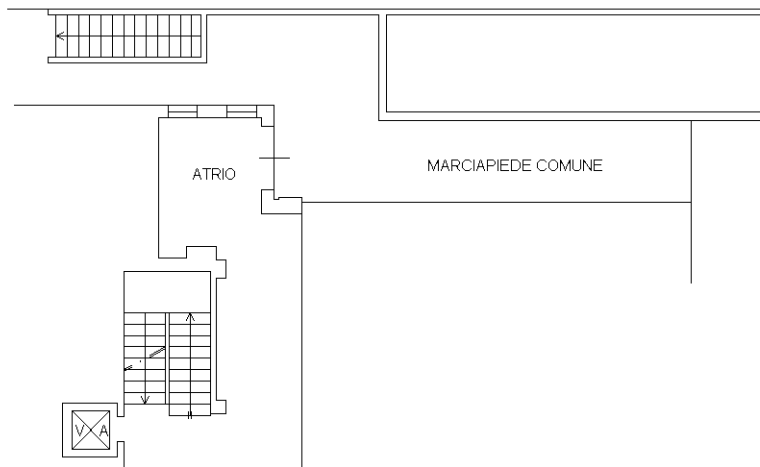

**PIANO SECONDO**

H. 2.70 m



ALTRA U.I.U.



Catasto dei Fabbricati - Situazione al 20/11/2024 - Comune di ROVIGO(H620) - < Sez. urbana RO - Foglio 10 - Particella 336 - Subalterno 80 >  
VIALE REGINA MARGHERITA n. 35/A Piano 2

Ultima planimetria in atti

**Agenzia del Territorio  
CATASTO FABBRICATI  
Ufficio Provinciale di  
Rovigo**

Dichiarazione protocollo n. RO0061278 del 26/05/2010

Planimetria di u.i.u. in Comune di Rovigo

Vicolo Ciro Menotti

civ. SNC

Identificativi Catastali:

Sezione: RO

Foglio: 17

Particella: 473

Subalterno: 41

Scheda n. 1

Scala 1:200

## PIANTA PIANO TERRA

POSTO AUTO SCOPERTO



Ultima planimetria in atti

**Agenzia del Territorio  
CATASTO FABBRICATI  
Ufficio Provinciale di  
Rovigo**

Dichiarazione protocollo n. RO0061278 del 26/05/2010

Planimetria di u.i.u. in Comune di Rovigo

Vicolo Ciro Menotti

civ. SNC

Identificativi Catastali:

Sezione: RO

Foglio: 17

Particella: 473

Subalterno: 45



Scheda n. 1

Scala 1:200

## PIANTA PIANO TERRA

POSTO AUTO SCOPERTO



Ultima planimetria in atti

**Agenzia del Territorio  
CATASTO FABBRICATI  
Ufficio Provinciale di  
Rovigo**

Dichiarazione protocollo n. RO0061278 del 26/05/2010

Planimetria di u.i.u. in Comune di Rovigo

Vicolo Ciro Menotti

civ. 1/A

Identificativi Catastali:

Sezione: RO

Foglio: 17


Particella: 473

Subalterno: 76

Scheda n. 1

Scala 1:200

**PIANTA PIANO INTERRATO  
H. 240**

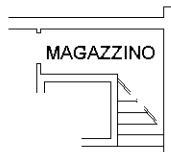

Ultima planimetria in atti

**Agenzia del Territorio  
CATASTO FABBRICATI  
Ufficio Provinciale di  
Rovigo**

Dichiarazione protocollo n. RO0032595 del 18/03/2010

Planimetria di u.i.u. in Comune di Rovigo

Via Argia Castiglioni Vitalis

civ. SNC

Identificativi Catastali:

Sezione: RO

Foglio: 17

Particella: 474

Subalterno: 91

Scheda n. 1

Scala 1:200

## PIANTA PIANO INTERRATO H. 260



Ultima planimetria in atti

**Agenzia del Territorio  
CATASTO FABBRICATI  
Ufficio Provinciale di  
Rovigo**

Dichiarazione protocollo n. RO0052079 del 23/06/2005

Planimetria di u.i.u. in Comune di Rovigo

Via Giovanni Pascoli

civ.

Identificativi Catastali:

Sezione: R0

Foglio: 19

Particella: 1167


Subalterno: 82

Scheda n. 1

Scala 1:200

## PIANTA PIANO TERRA

Posto auto scoperto

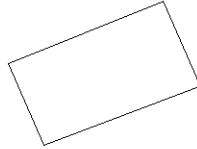

Ultima planimetria in atti

Data: 20/11/2024 - n. T419658 - Richiedente: MTTRRT73B61F382Q

Totale schede: 1 - Formato di acquisizione: A4(210x297) - Formato stampa richiesto: A4(210x297)

**Agenzia del Territorio  
CATASTO FABBRICATI  
Ufficio Provinciale di  
Rovigo**

Dichiarazione protocollo n. RO0052079 del 23/06/2005

Planimetria di u.i.u. in Comune di Rovigo

Via Giovanni Pascoli

civ.

Identificativi Catastali:

Sezione: RO

Foglio: 19

Particella: 1167

Subalterno: 83




Scheda n. 1

Scala 1:200

### PIANTA PIANO TERRA

Posto auto scoperto

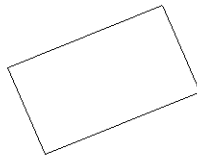

Ultima planimetria in atti

**Agenzia del Territorio  
CATASTO FABBRICATI  
Ufficio Provinciale di  
Rovigo**

Dichiarazione protocollo n. RO0096626 del 06/07/2011

Planimetria di u.i.u. in Comune di Rovigo

Via Girolamo Savonarola

civ.


Identificativi Catastali:

Sezione: B0

Foglio: 7

Particella: 169

Subalterno: 2

 

Scheda n. 1


Scala 1:200



**PIANO TERRA**  
H=270



**PIANO PRIMO**  
H=270

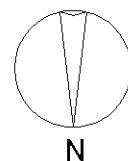

Ultima planimetria in atti

Catasto dei Fabbricati - Situazione al 20/11/2024 - Comune di ROVIGO(H620) - < Sez. urbana BO - Foglio 7 - Particella 169 - Subalterno 2 >  
VIA GIROLAMO SAVONAROLA n. 113/A Piano T-1