

**Agenzia del Territorio
CATASTO FABBRICATI
Ufficio Provinciale di
Catania**

Dichiarazione protocollo n. CT0360793 del 04/10/2012

Planimetria di u.i.u. in Comune di Militello In Val Di Catan

Cortile Russo

civ. 8

Identificativi Catastali:

Sezione:

Foglio: 31

Particella: 1089

Subalterno: 4

Compilata da:

Demetrio Giuseppe

Iscritto all'albo:

Geometri


Prov. Catania

N. 3659

Scheda n. 1


Scala 1:200

Pianta Piano Terra H=4.70


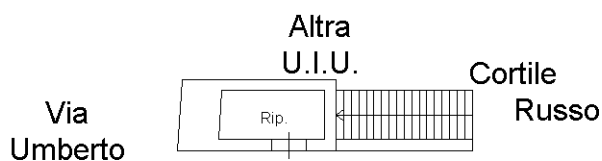


Cortile Russo

Pianta Piano Primo H=2.97

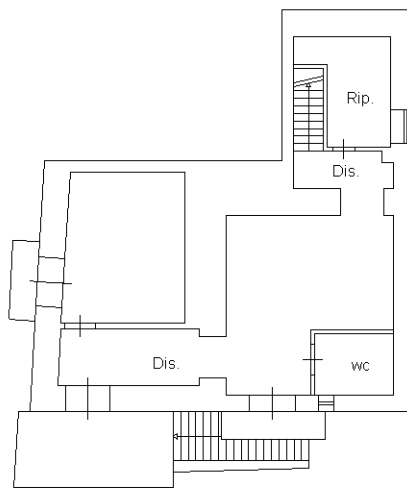

Pianta Piano Secondo H=2.80

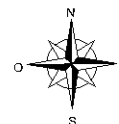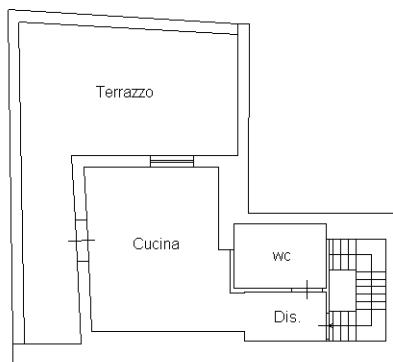

Ultima planimetria in atti