


Corte esclusiva

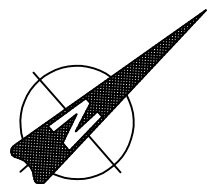



SCALA 1:100

# Pianta Piano Seminterrato

Foglio 18 part.IIa 294 Sub.7

H=2,40

Bene 1

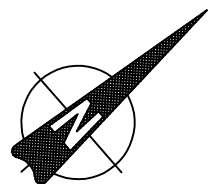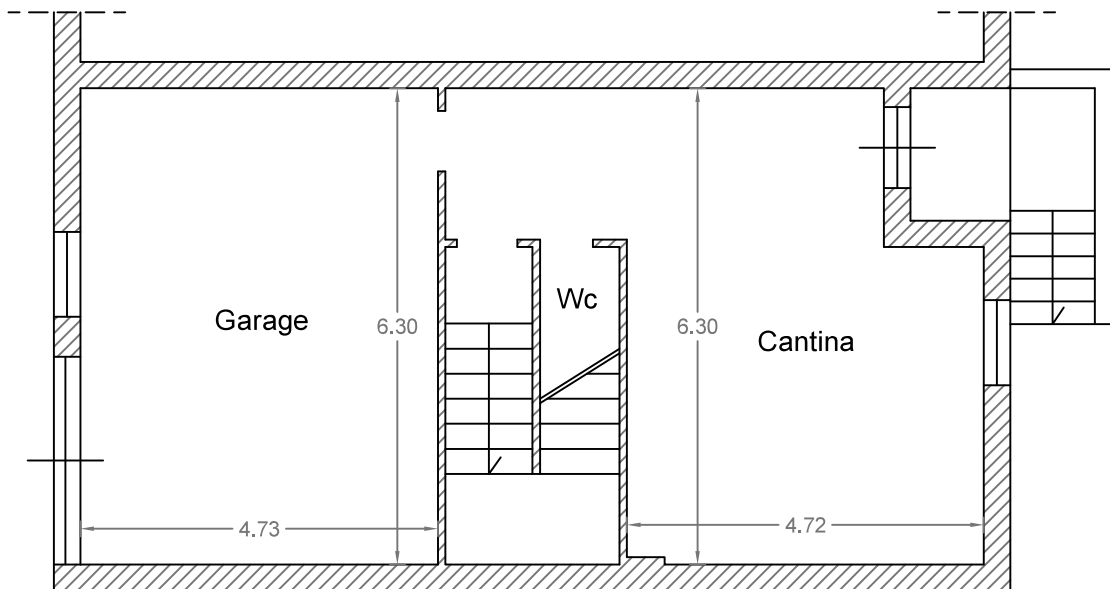

SCALA 1:100

