

**Agenzia del Territorio  
CATASTO FABBRICATI  
Ufficio Provinciale di  
Napoli**

Dichiarazione protocollo n. [REDACTED]  
Planimetria di u.i.u. in Comune di Cardito  
Via Guglielmo Marconi

civ. 26

**Identificativi Catastali:**

Sezione:  
Foglio: 5  
Particella: 207  
Subalterno: 22

**Compilata da:**

[REDACTED]  
Iscritto all'albo:  
Ingegneri

Prov. Napoli

N. 8308

Scheda n. 1      Scala 1:100

VIA G. MARCONI N. 26

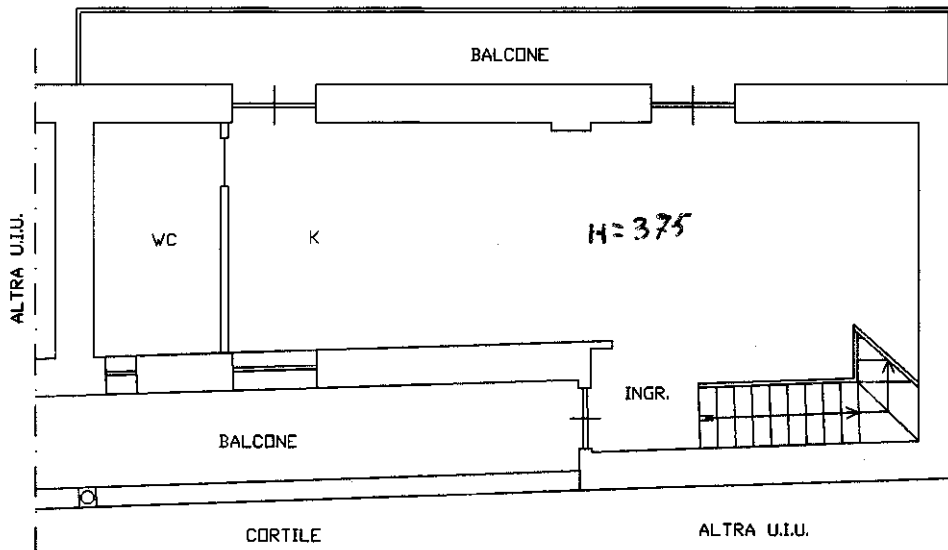


Fig. 6 P.lta. 39

PIANTA PIANO PRIMO

VIA G. MARCONI N. 26


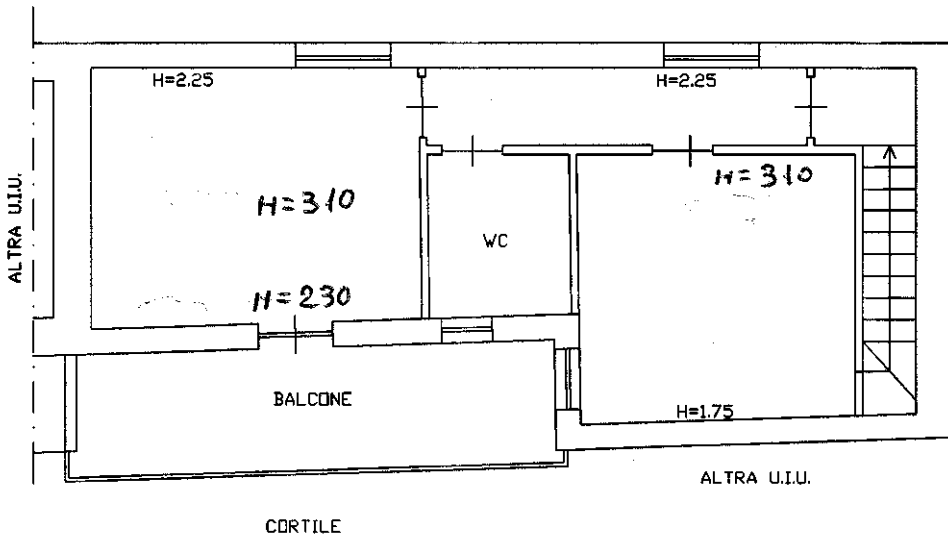


Fig. 6 P.lta. 39

PIANTA PIANO SECONDO

**ORIENTAMENTO**

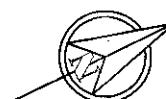

Ultima planimetria in atti