
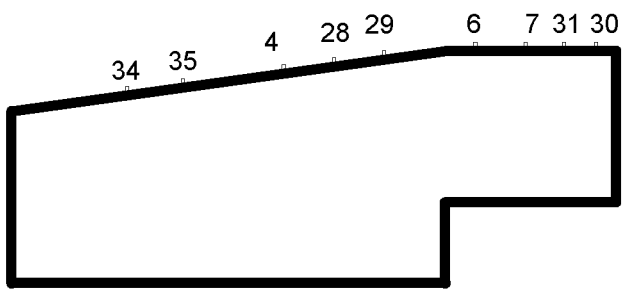



ELABORATO PLANIMETRICO Comune di Sarzana	Compiato da: Landucci Nicola	Iscritto all'albo: Geometri	Prov. Lucca	N. 1596
	Sezione: Foglio: 46	Particella: 113	Pr. 0000000000 n. del 11/12/2018	del
Dimostrazione grafica dei subalterni		Tipo Mappale n. del	Scala 1 : 500	

Agenzia delle Entrate  
**CATASTO FABBRICATI**  
 Ufficio provinciale di La Spezia


Ultima planimetria in atti

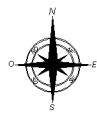


Pianta Piano Seminterrato.

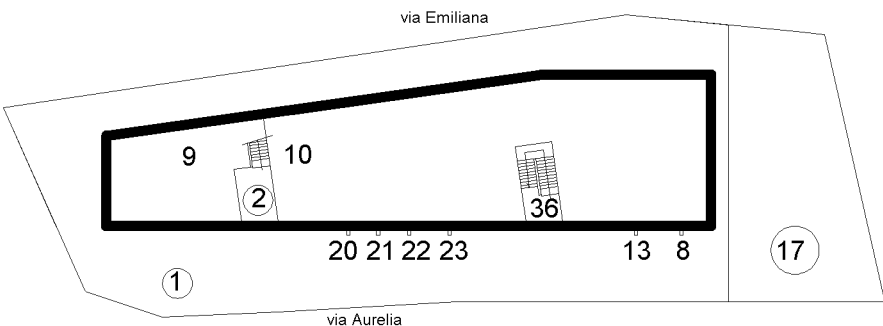

Pianta Piano Terreno.

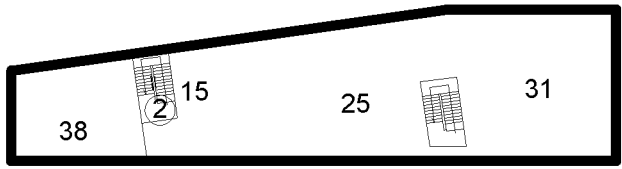

Pianta Piano Primo

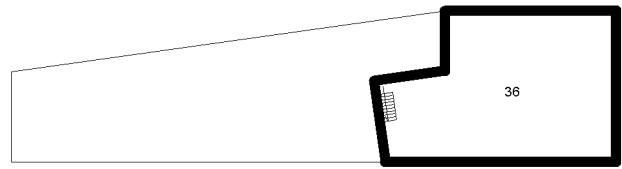

Pianta Piano Secondo.