



PIANTA PIANO INTERRATO

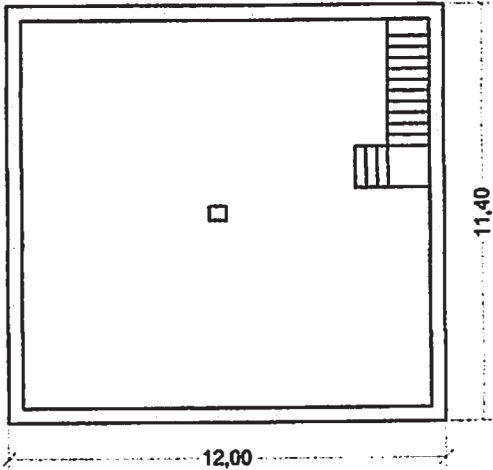

PIANTA PIANO TERRA

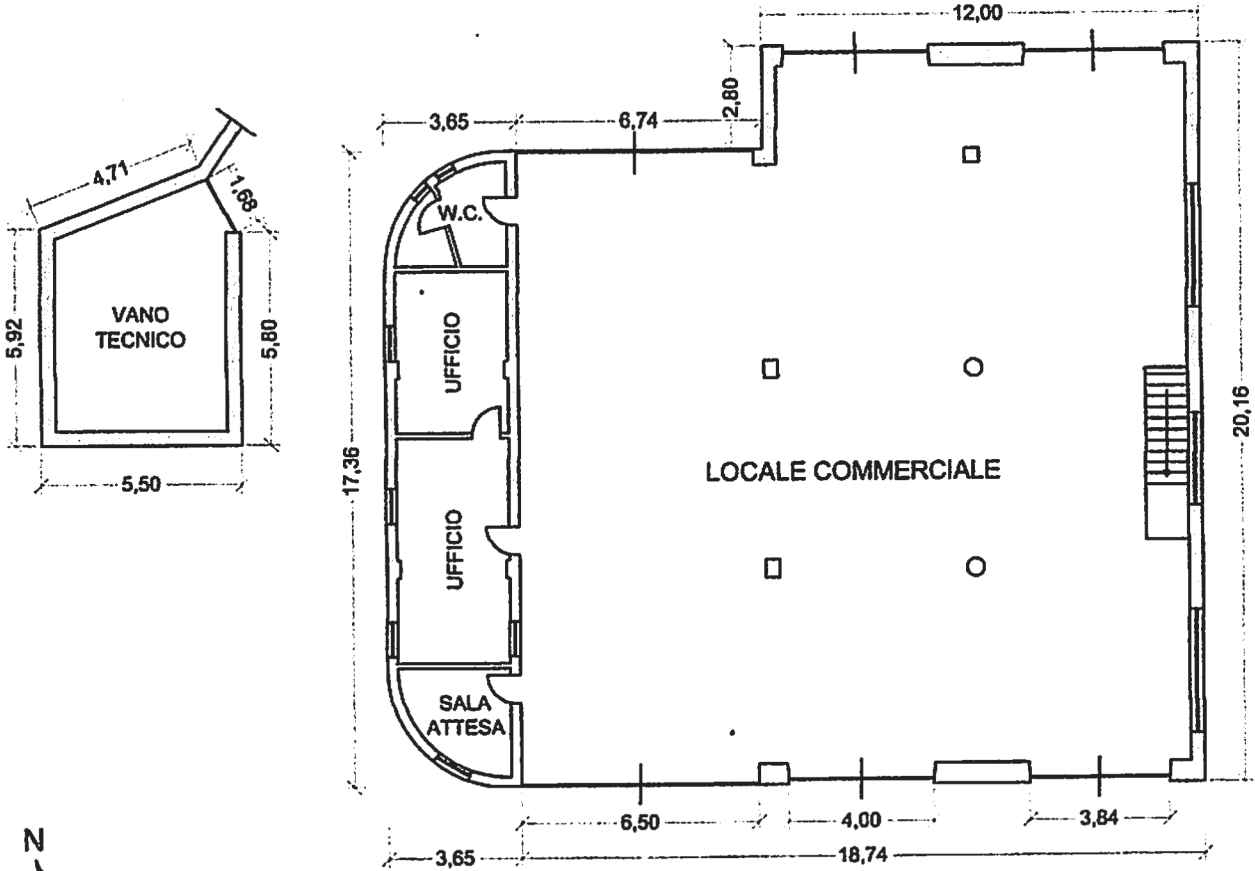

Scala 1:200