



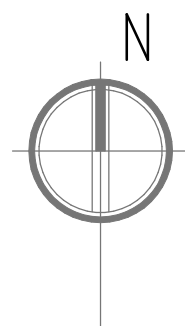


studio tecnico

via roccolo, 1B
tel. 035.681317
24060 Brusaporto-bg


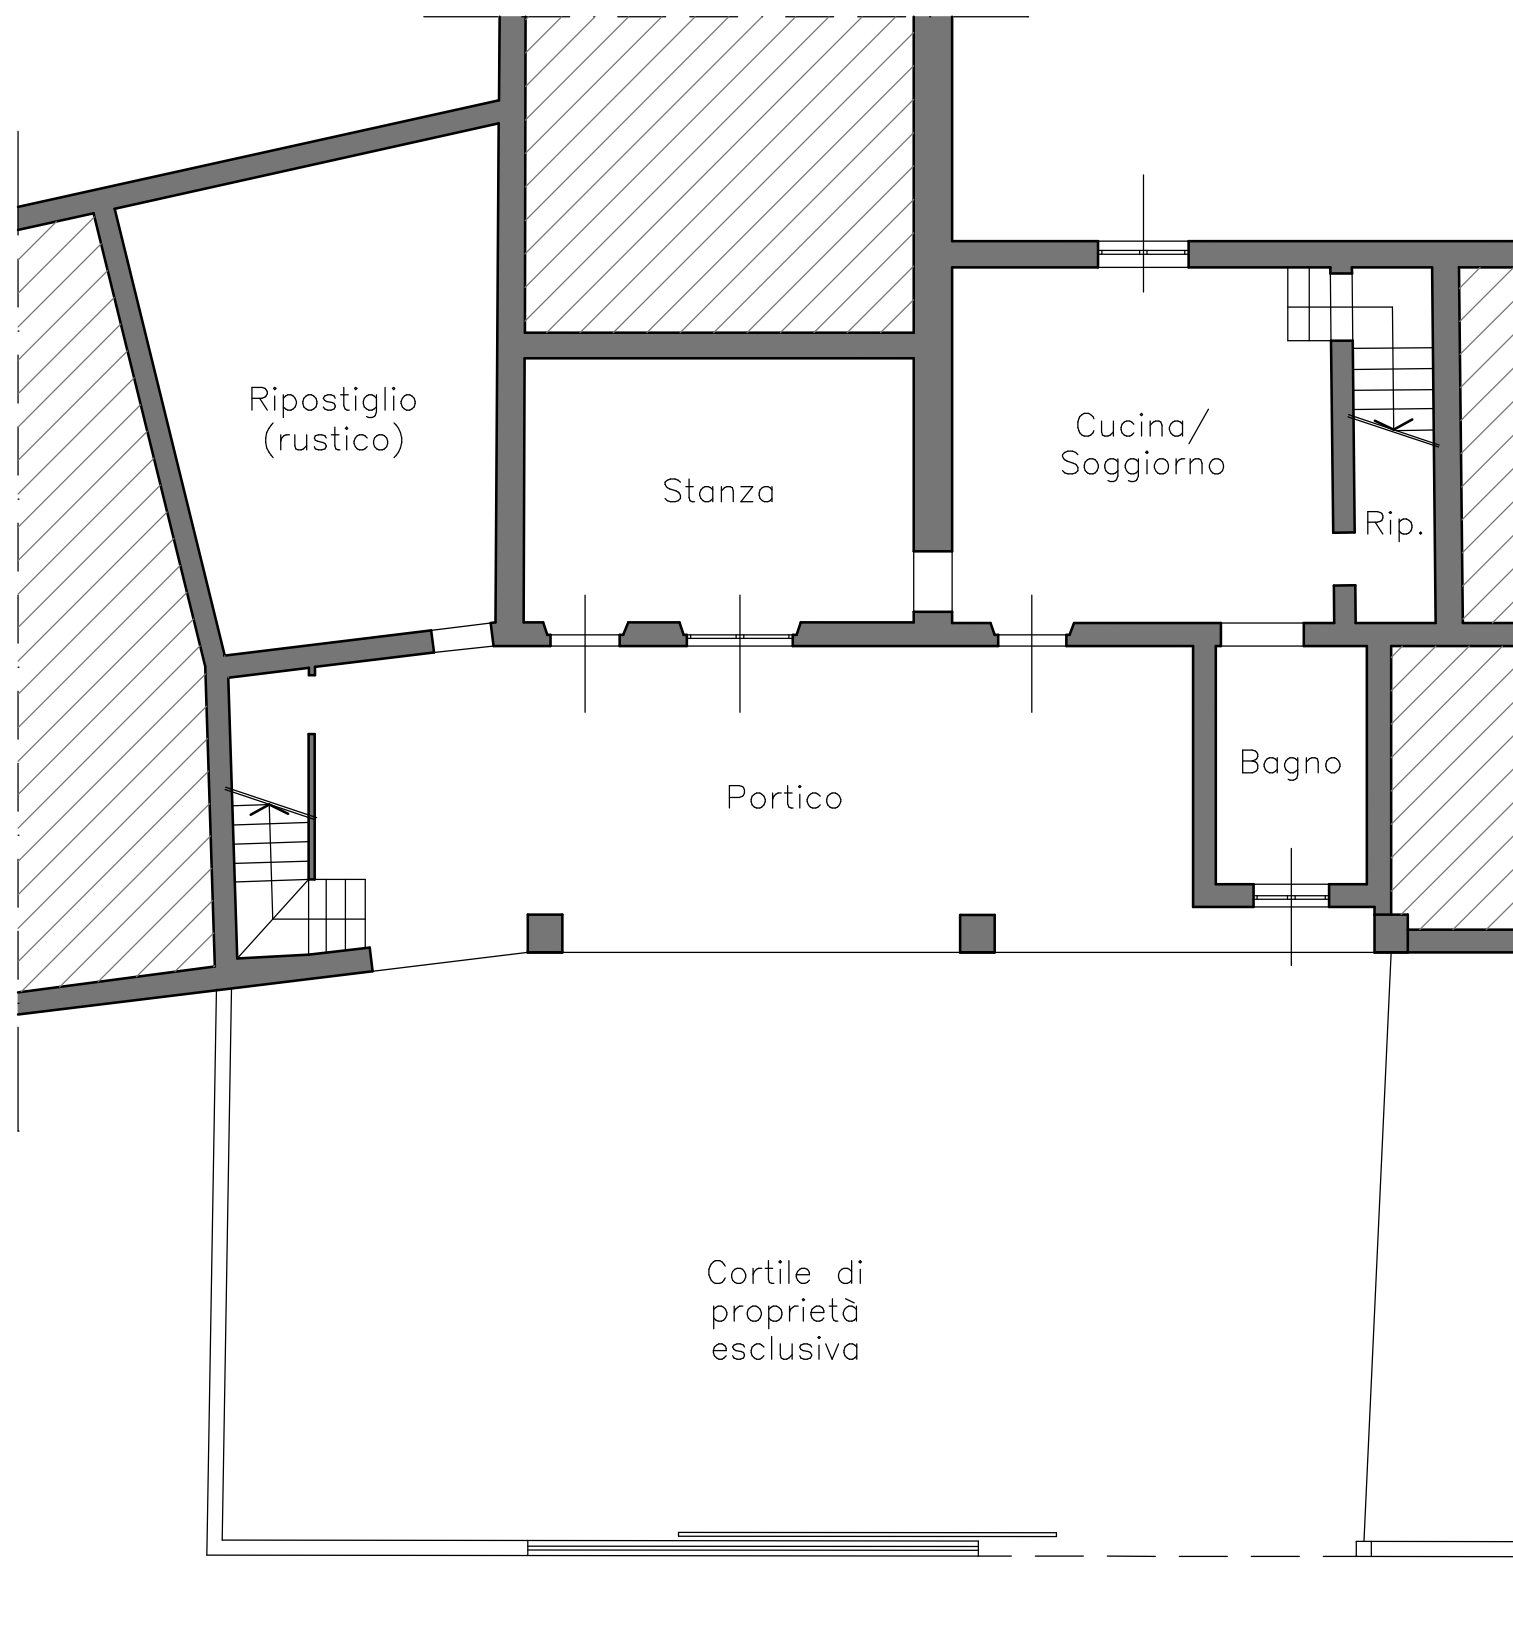


PIANTA PIANO TERRA
Stato di fatto reale
- scala 1:100 -

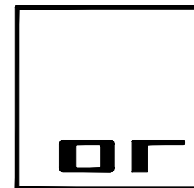


studio tecnico

via roccolo, 1B
tel. 035.681317
24060 Brusaporto-bg

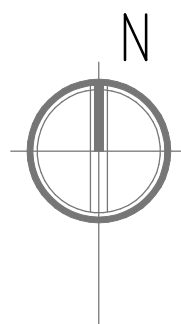
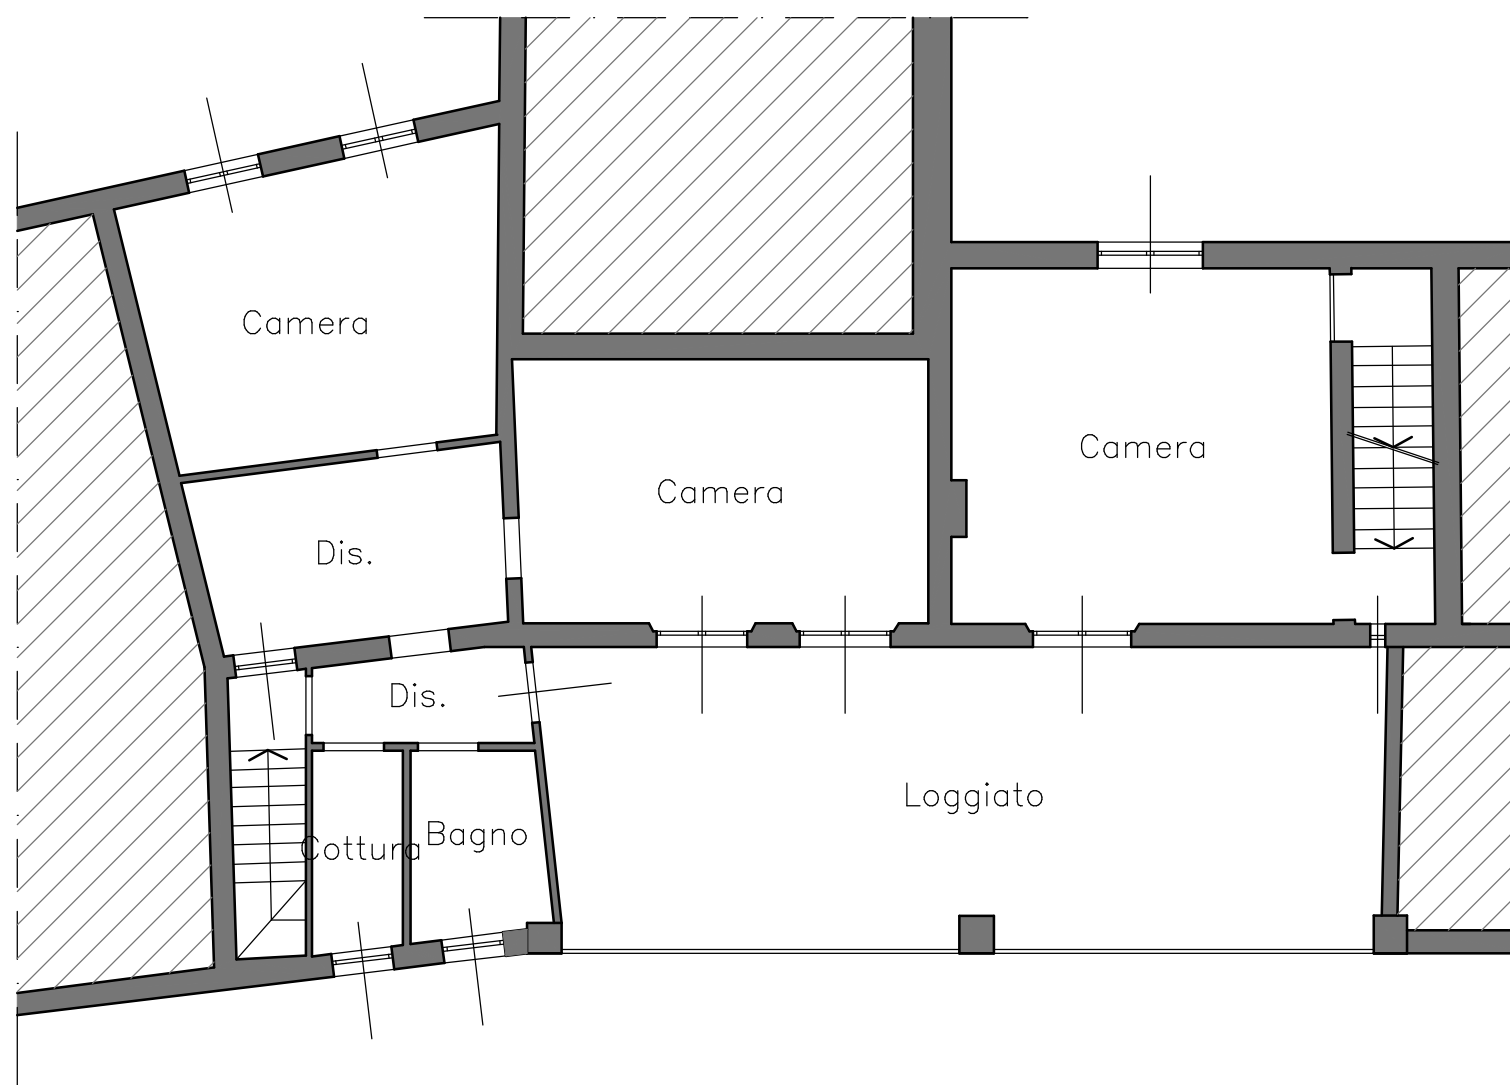


PIANTA PIANO PRIMO
Stato di fatto reale
- scala 1:100 -

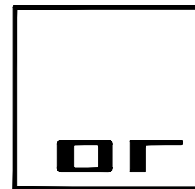

studio tecnico

via roccolo, 1B
tel. 035.681317
24060 Brusaporto-bg

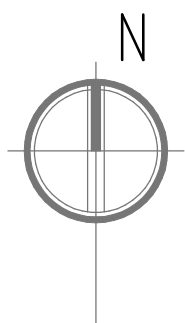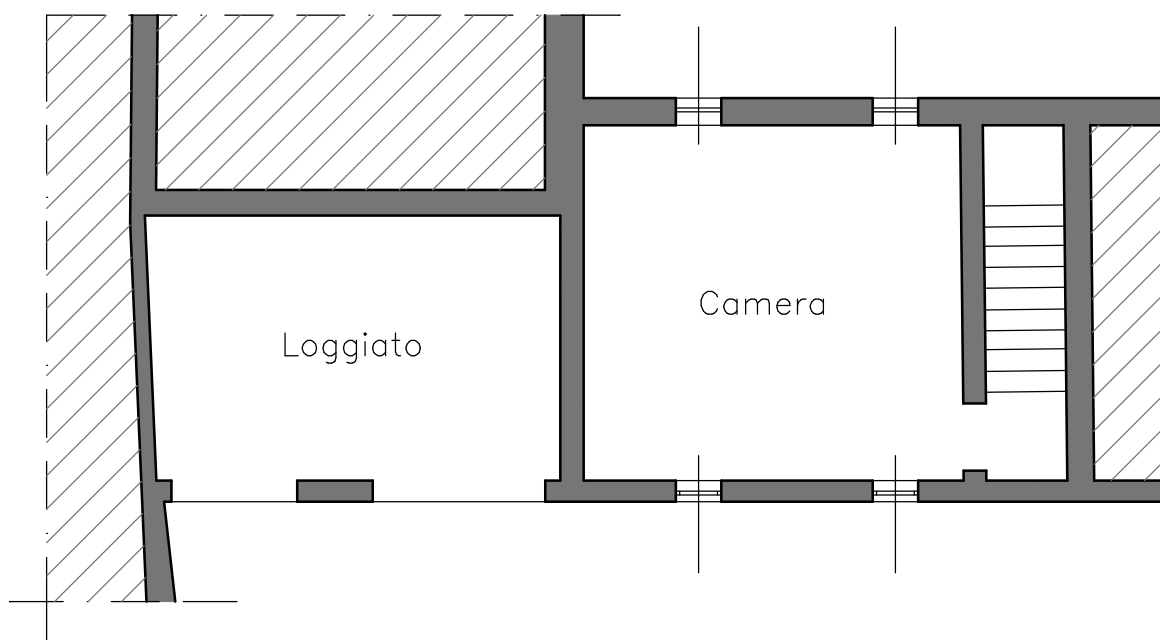

PIANTA PIANO SOTTOTETTO
Stato di fatto reale
- scala 1:100 -