


TRIBUNALE DI BENEVENTO

COMUNE DI DURAZZANO FG 7 P.LLA 61 SUB3
ES.IMM. RGE N. 79/2024

RILIEVO DELLO STATO DI FATTO

PIANTA PIANO TERRA SCALA 1:100

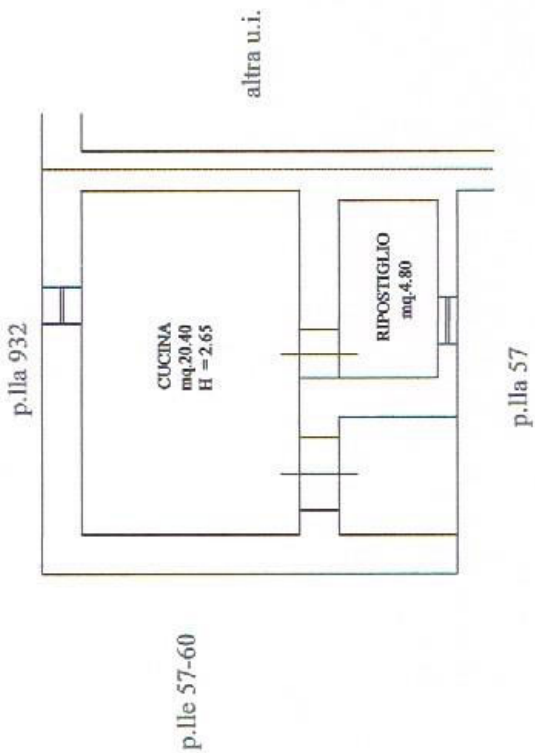

IL CTU
Ing. Pietro Costanzo



Pietro Costanzo




TRIBUNALE DI BENEVENTO

COMUNE DI DURAZZANO FG 7 P.LLA 61 SUB3
ES.IMM. RGE N. 79/2024

RILIEVO DELLO STATO DI FATTO

PIANTA PIANO PRIMO SCALA 1:100

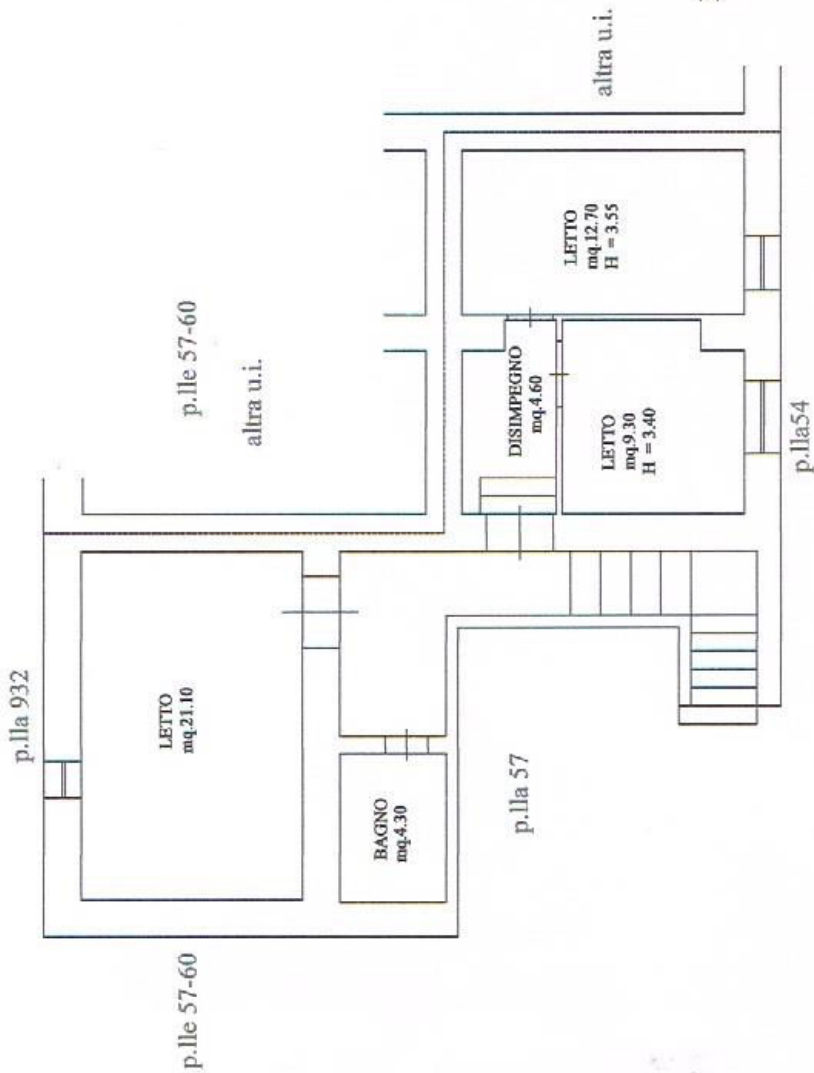


IL CTU
Ing. Pietro Costanzo



COMUNE DI DURAZZANO FG 7 P.LLA 61 SUB3
ES.IMM. RGE N. 79/2024

RILIEVO DELLO STATO DI FATTO

PIANTA PIANO SECONDO SCALA 1:100

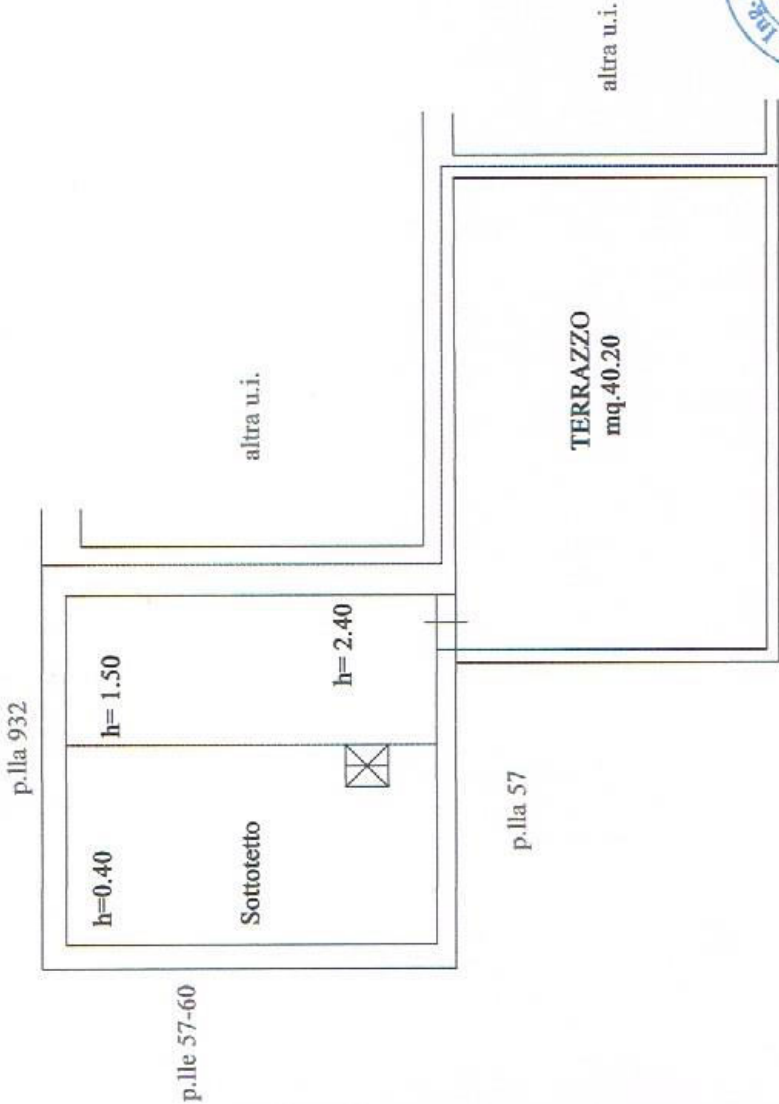


IL CTU
Ing. Pietro Costanzo

TRIBUNALE DI BENEVENTO

COMUNE DI DURAZZANO FG 7 P.LLA 61 SUB3
ES.IMM. RGE N. 79/2024

RILIEVO DELLO STATO DI FATTO

PIANTA PIANO PRIMO SCALA 1:100

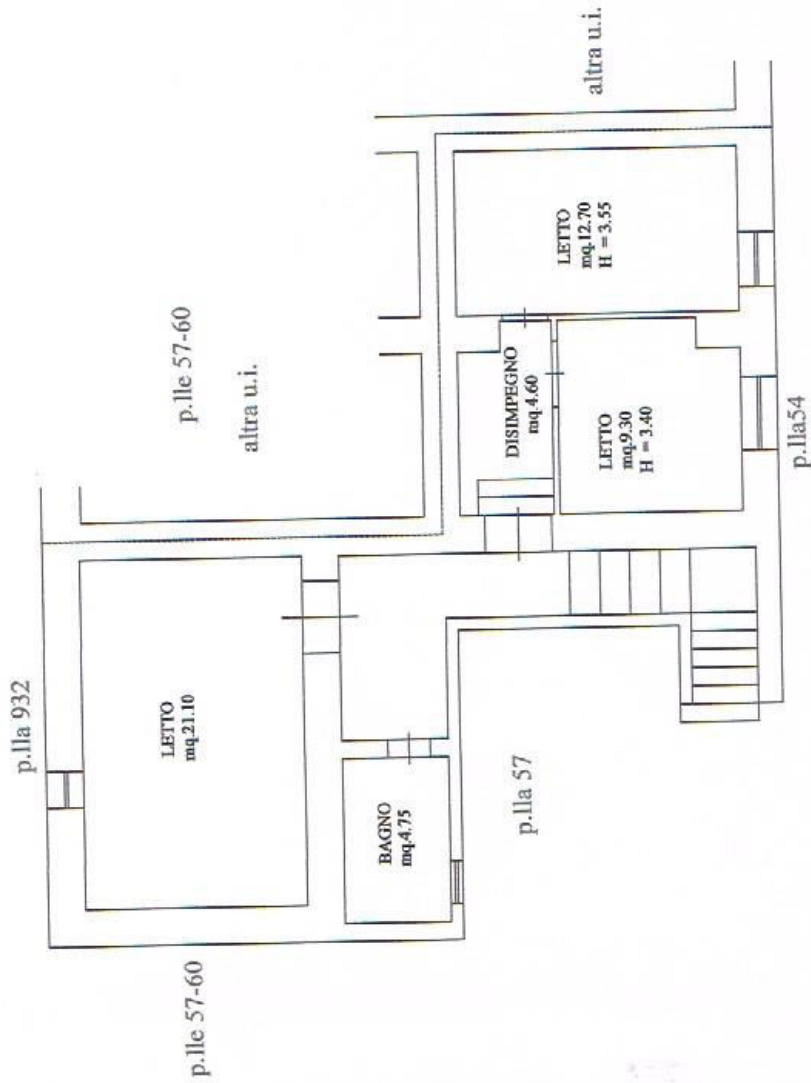

IL CTU
Ing. Pietro Costanzo




TRIBUNALE DI BENEVENTO

COMUNE DI DURAZZANO FG 7 P.LLA 58 sub1
ES.IMM. RGE N. 79/2024

RILIEVO DELLO STATO DI FATTO

PIANTA PIANO TERRA SCALA 1:100

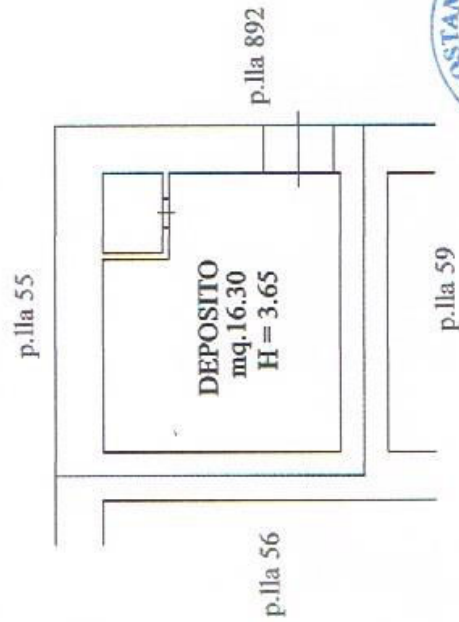

IL CTU
Ing. Pietro Costanzo

