


PIANTA PIANO RIALZATO

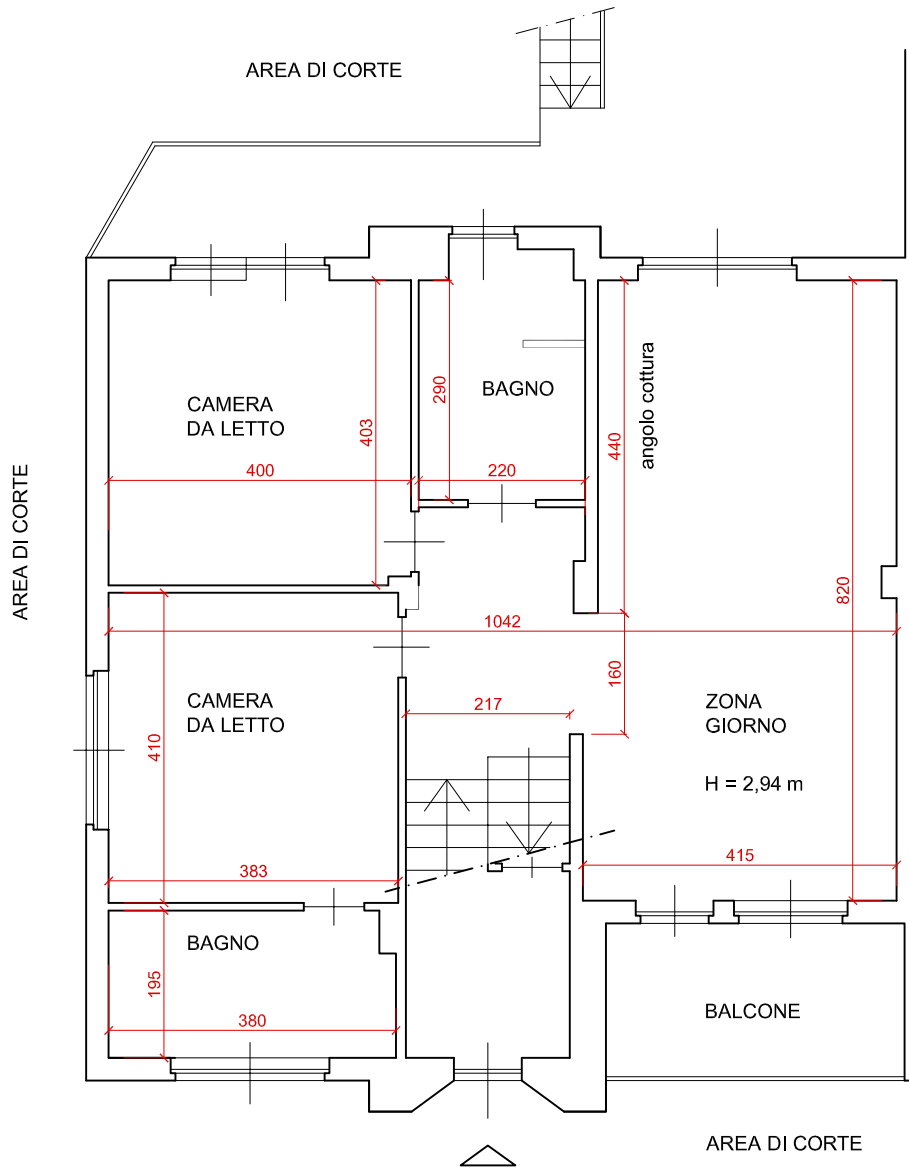


SCALA 1:100

PLANIMETRIA INDICATIVA STATO ATTUALE
come da rilievo del 22/09/2023

Via Sassari n° 8 - 10152 Torino
T +39 011 583 5113
F +39 178 274 99 40
P.IVA 09584890017
g.rosotto@architettitorinopec.it

ROSOTTO

PIANTA PIANO SEMINTERRATO

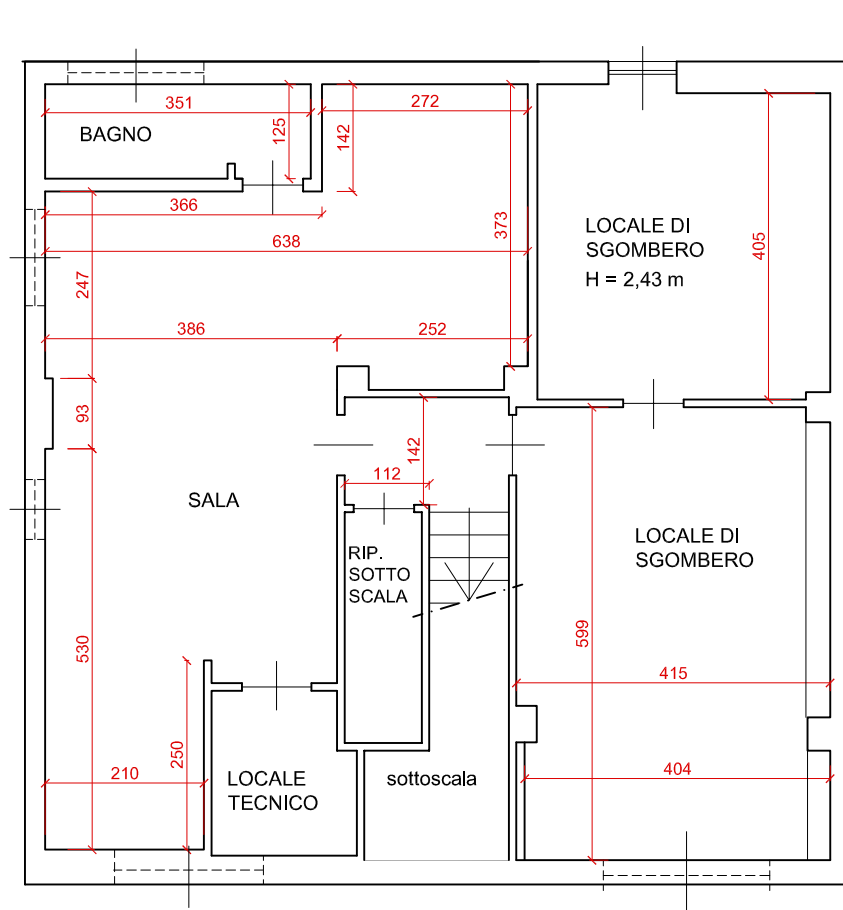


SCALA 1:100

PLANIMETRIA INDICATIVA STATO ATTUALE
come da rilievo del 22/09/2023

Via Sassari n° 8 - 10152 Torino
T +39 011 583 5113
F +39 178 274 99 40
P.IVA 09584890017
g.rosotto@architettitorinopec.it

ROSOTTO

PIANTA PIANO SOTTOTETTO

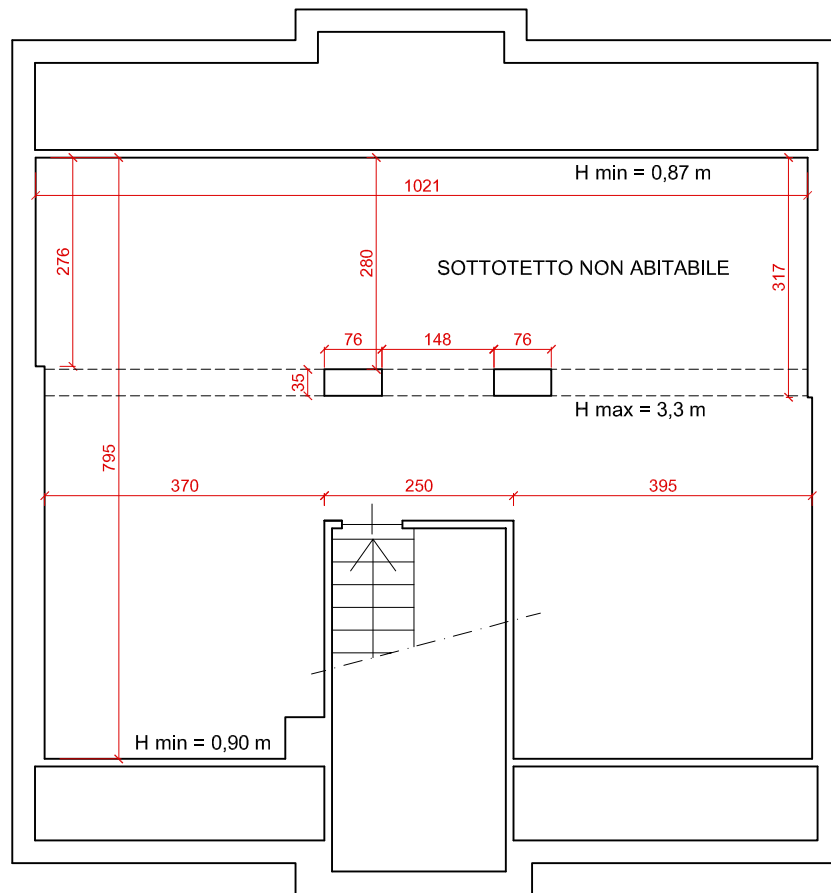


SCALA 1:100

PLANIMETRIA INDICATIVA STATO ATTUALE
come da rilievo del 22/09/2023

Via Sassari n° 8 - 10152 Torino
T +39 011 583 5113
F +39 178 274 99 40
P.IVA 09584890017
g.rosotto@architettitorinopec.it

ROSOTTO

PIANTA BASSO FABBRICATO

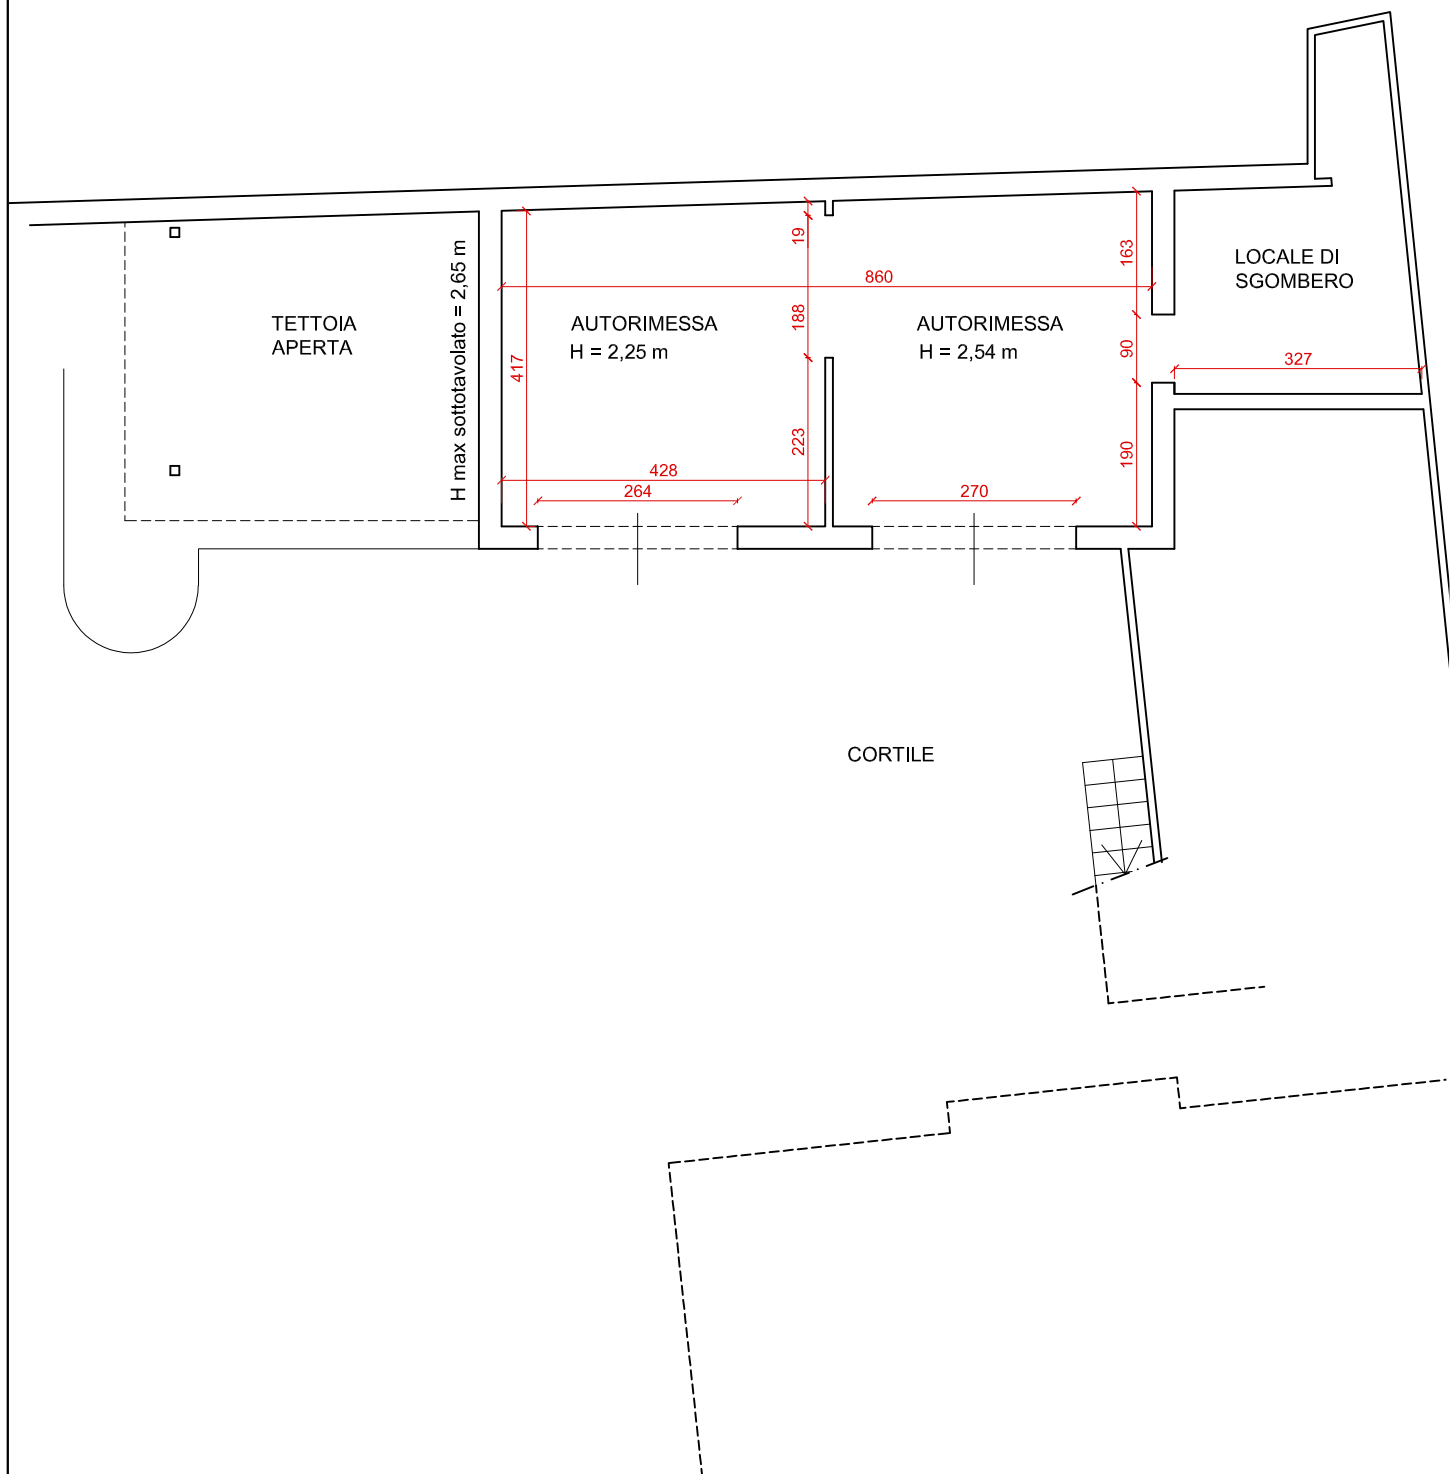

PLANIMETRIA INDICATIVA STATO ATTUALE
come da rilievo del 22/09/2023

SCALA 1:100

Via Sassari n° 8 - 10152 Torino
T +39 011 583 5113
F +39 178 274 99 40
P.IVA 09584890017
g.rosotto@architettitorinopec.it

ROSOTTO