



Agenzia delle Entrate
CATASTO FABBRICATI
Ufficio Provinciale di
Como

ELABORATO PLANIMETRICO	
Compilato da:	
Iscritto all'albo:	
Architetti	
Prov. Como	N. 2489

Comune di Carimate		Protocollo n. CO0111032 del 20/07/2022	
Sezione:	Foglio: 2	Particella: 4416	Tipo Mappale n. del
Dimostrazione grafica dei subalterni			Scala 1 : 500

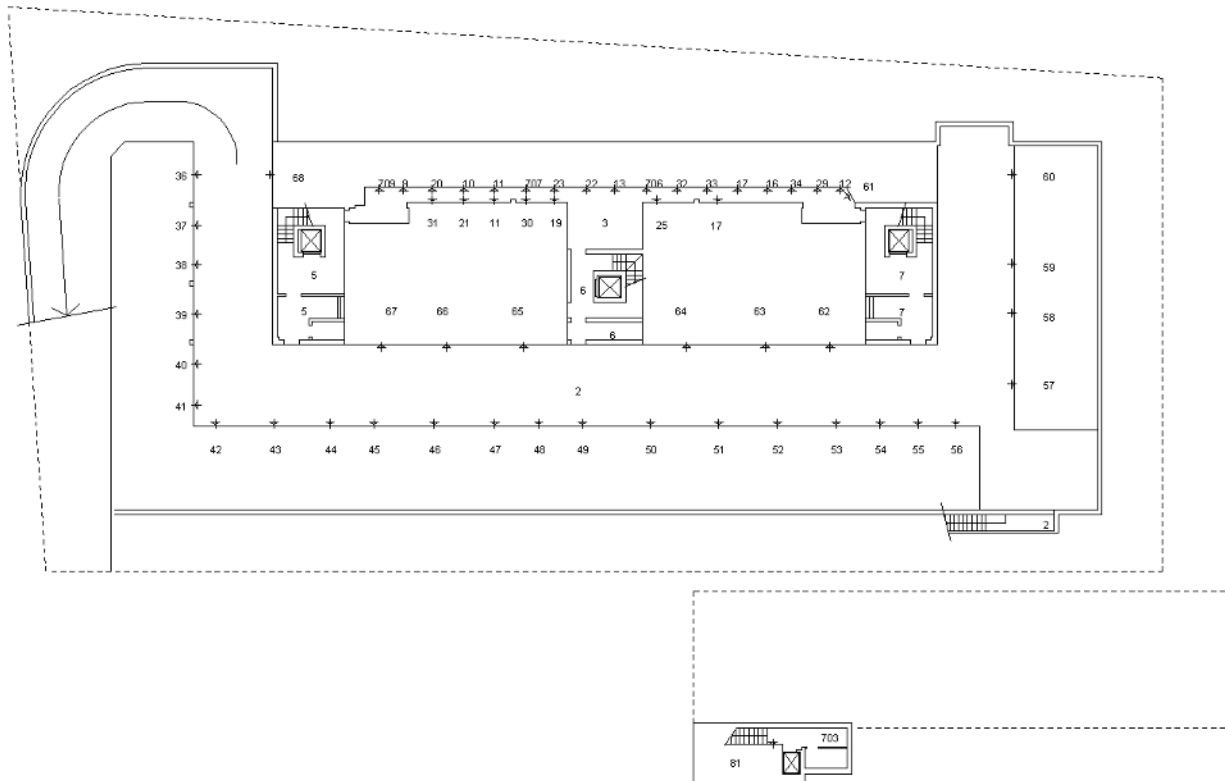

Pianta piano sottostrada 1

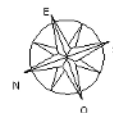


Ultima planimetria in atti

Agenzia delle Entrate
CATASTO FABBRICATI
Ufficio Provinciale di
Como

ELABORATO PLANIMETRICO	
Compilato da:	
Iscritto all'albo: Architetti	
Prov. Como	N. 2489

Comune di Carimate		Protocollo n. CO0111032 del 20/07/2022	
Sezione:	Foglio: 2	Particella: 4416	Tipo Mappale n. del
Dimostrazione grafica dei subalterni			Scala 1 : 500

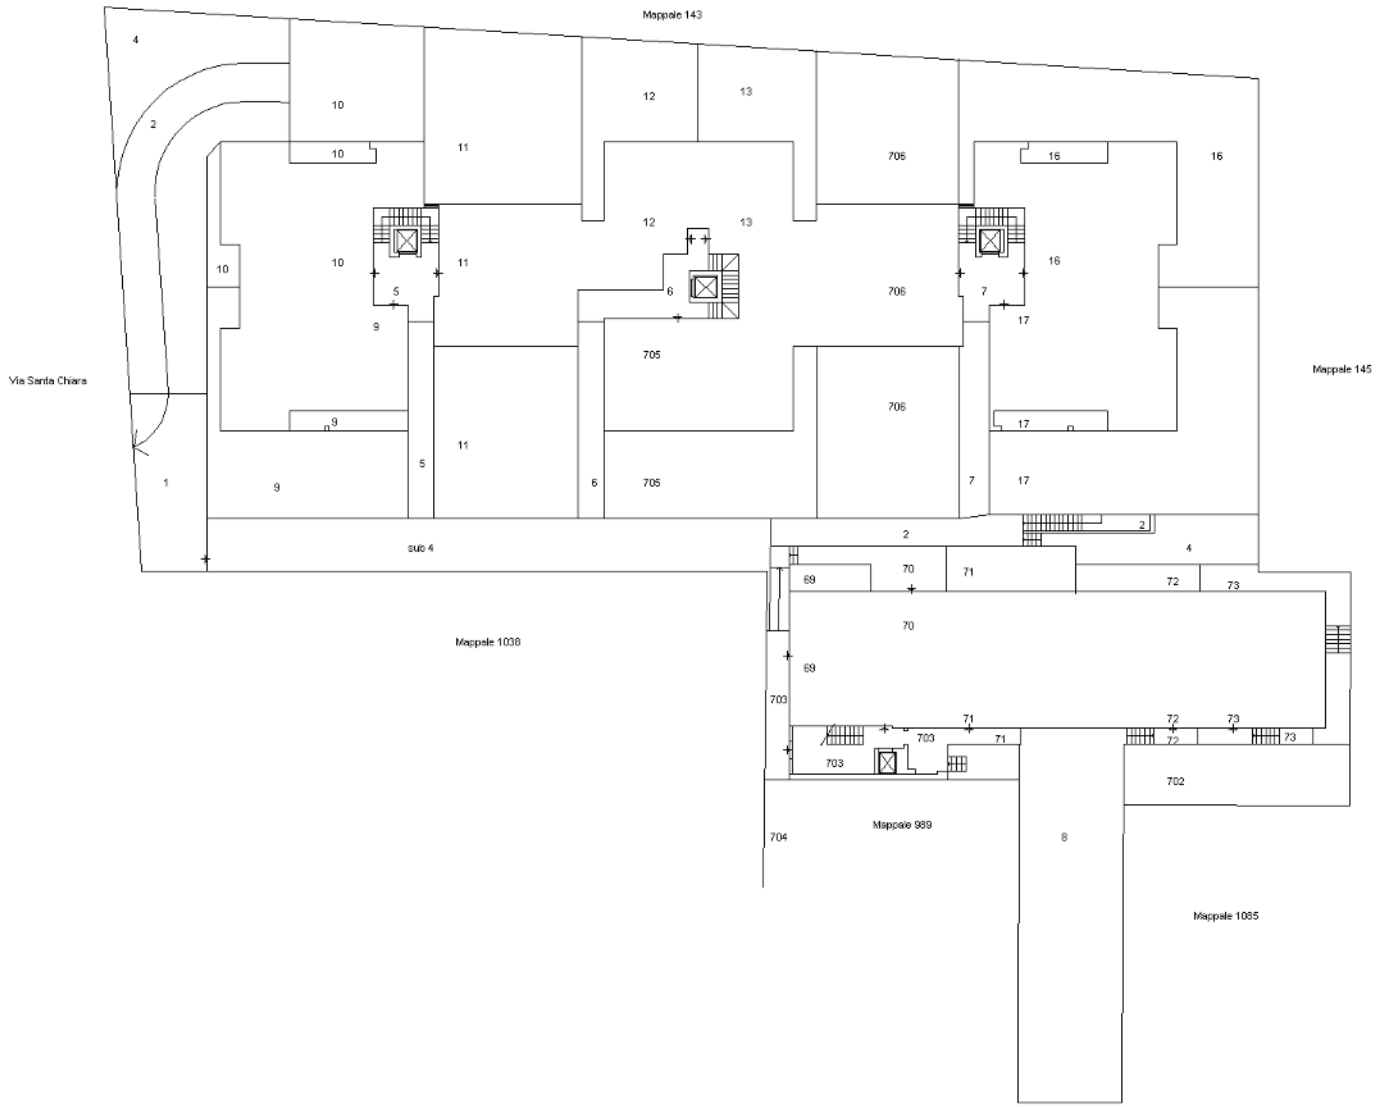

Pianta piano terra



Ultima planimetria in atti

Elaborato Planimetrico - Catasto dei Fabbricati - Situazione al 16/02/2024 - Comune di CARIMATE(B778) - < Foglio 2 Particella 4416 >

**Agenzia delle Entrate
CATASTO FABBRICATI
Ufficio Provinciale di
Como**

ELABORATO PLANIMETRICO

Compilato da:

Iscritto all'albo:
Architetti

Prov. Como

N. 2489

Comune di Carimate

Sezione: Foglio: 2



Particella: 4416

Protocollo n. CO0111032 del 20/07/2022



Tipo Mappale n. del

Dimostrazione grafica dei subalterni


Scala 1 : 500

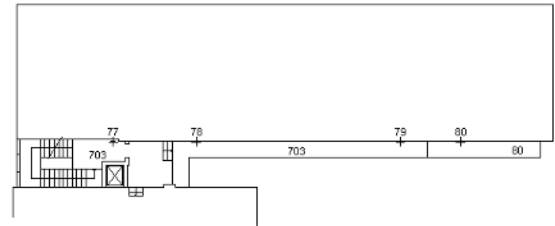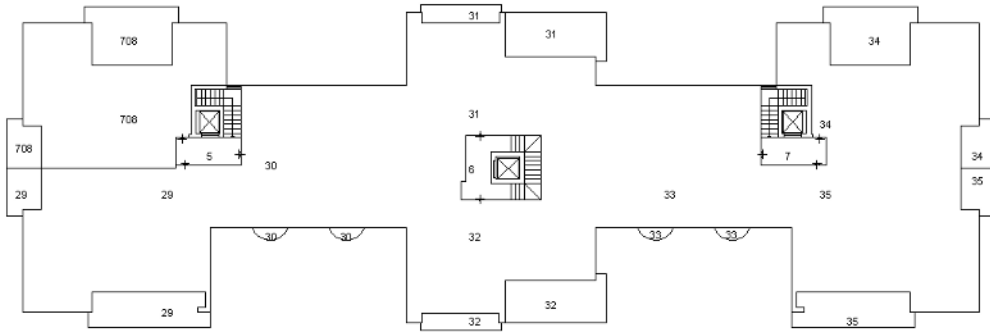

Pianta piano secondo/ sottotetto

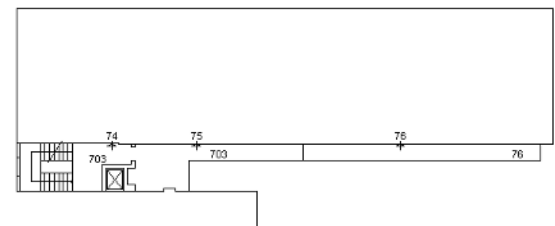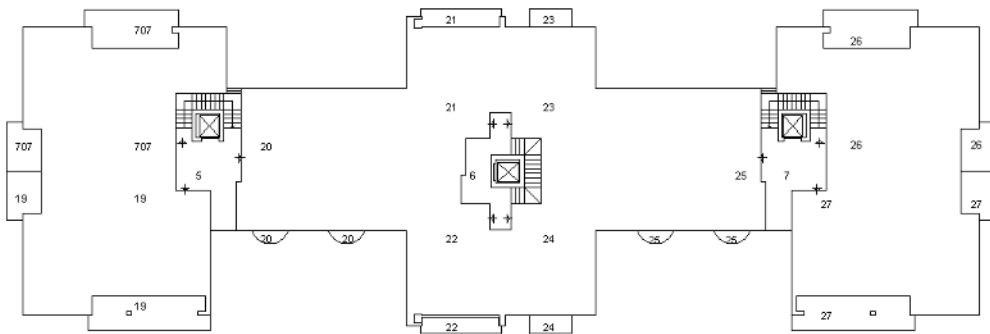

Pianta piano primo

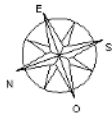

Ultima planimetria in atti