

**Agenzia del Territorio  
CATASTO FABBRICATI  
Ufficio Provinciale di  
Como**

Dichiarazione protocollo n. 000156485 del 04/03/2003

Planimetria di u.i.u. in Comune di Carimate

Via Santa Chiara

civ. 2

Identificativi Catastali:

Sezione:

Foglio: 2

Particella: 4416

Subalterno: 44

Compilata da:


Iscritto all'albo:  
Architetti

Prov. Como


N. 886

Scheda n. 1

Scala 1:200

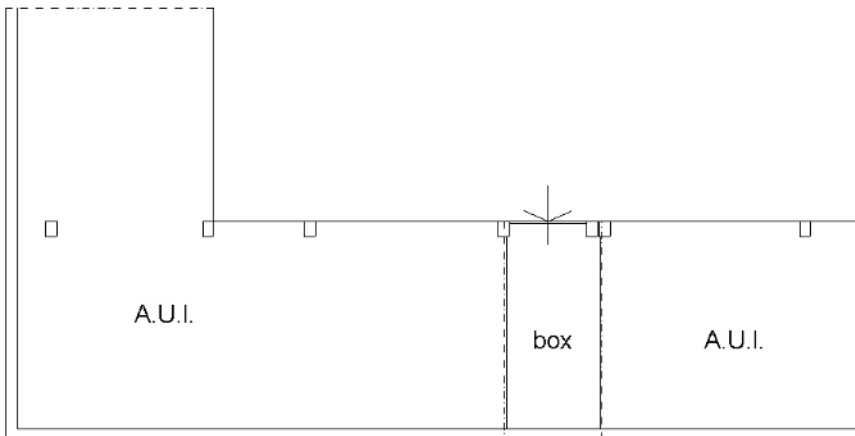

PIANTA PIANO SEMINTERRATO h. 2,40

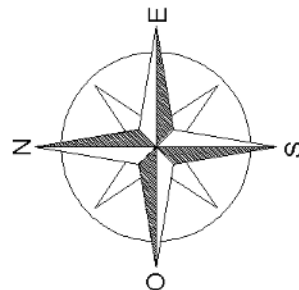

Ultima planimetria in atti

Catasto dei Fabbricati - Situazione al 16/02/2024 - Comune di CARIMATE(B778) - < Foglio 2 - Particella 4416 - Subalterno 44 >  
VIA SANTA CHIARA n. 2 Piano SI