

**Agenzia del Territorio
CATASTO FABBRICATI
Ufficio Provinciale di
Como**

Dichiarazione protocollo n. CO0136857 del 20/07/2012

Planimetria di u.i.u. in Comune di Lomazzo

Via Papa Giovanni Paolo II

civ. 7

Identificativi Catastali:

Sezione: COM

Foglio: 2

Particella: 7073

Subalterno: 39

Compilata da:


Iscritto all'albo:
Ingegneri

Prov. Como

N. 892

Scheda n. 1

Scala 1:200

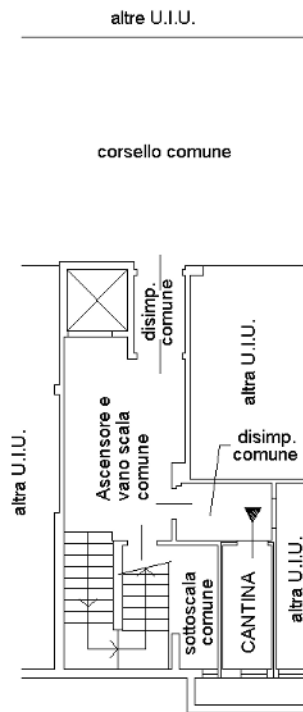

PIANTA PIANO PRIMO SOTTOSTRADA

H=m. 2,55



Ultima planimetria in atti