

**Agenzia delle Entrate
CATASTO FABBRICATI
Ufficio Provinciale di
Como**

Dichiarazione protocollo n. CO0071037 del 09/06/2014

Planimetria di u.i.u. in Comune di Lomazzo

Via Papa Giovanni Paolo II

civ. 5

Identificativi Catastali:

Sezione: COM

Foglio: 2

Particella: 7073

Subalterno: 15

Compilata da:


Iscritto all'albo:
Ingegneri

Prov. Como

N. 00892

Scheda n. 1

Scala 1:200

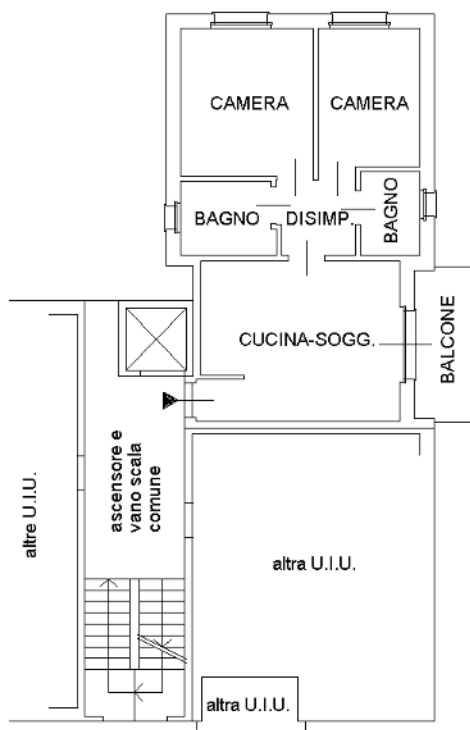

PIANTA PIANO PRIMO

H=m. 2,70



Ultima planimetria in atti