


**Agenzia delle Entrate**  
**CATASTO FABBRICATI**  
Ufficio provinciale di Como

Ultima planimetria in atti


Data: 16/02/2024 - n. T316795 - Richiedente: Telematico

Totale schede: 1 - Formato di acquisizione: A3(297x420) - Formato stampa richiesto: A4(210x297) - Fattore di scala non utilizzabile


<b>ELABORAZIONE PLANIMETRICO</b>	Compilato da: I	Iscritto all'albo: Ingegneri	Prov. Como	N. 2796A
Comune di Lomazzo	Sezione: COM	Foglio: 2	Particella: 7073	26/05/2015 del
Dimostrazione grafica dei subaltemi		Tipo Mappale n. 87565 del 15/05/2012 Scala 1 : 500		

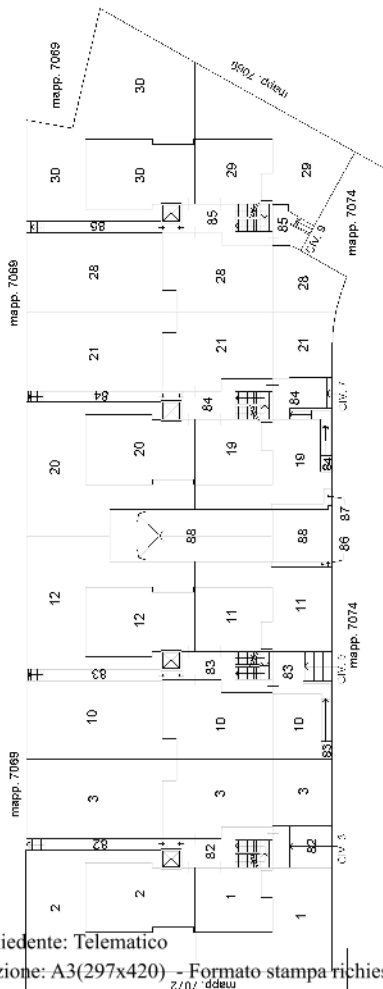


PIANTA PIANO TERRA

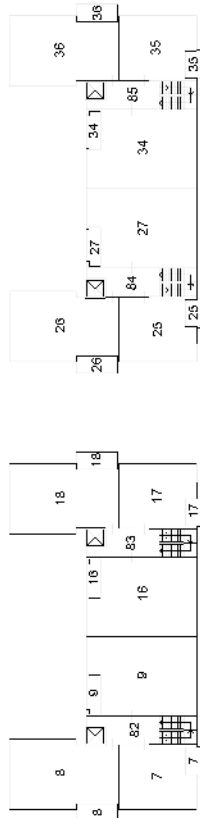

PIANTA PIANO SECONDO

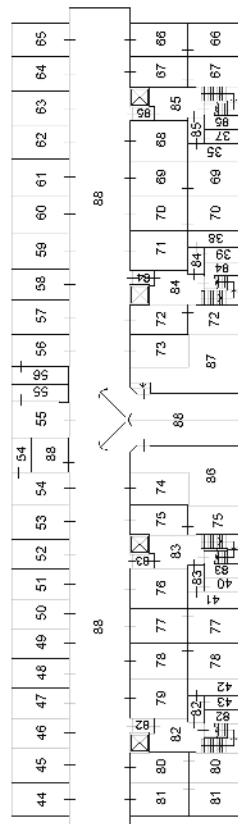

PIANTA PIANO PRIMO SOTTOSTRADA

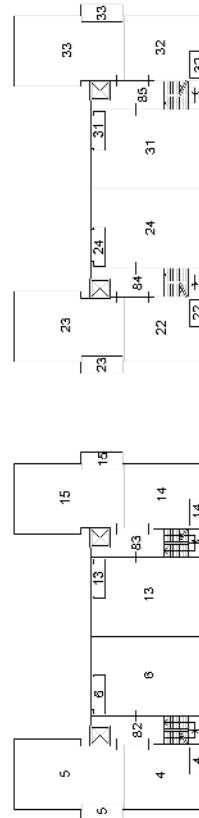

PIANTA PIANO PRIMO

