

**ELABORATO PLANIMETRICO**

Compilato da:  
Pagnini Daniele

Iscritto all'albo:  
Periti Edili

Prov. Lucca N. 277

**Agenzia del Territorio  
CATASTO FABBRICATI  
Ufficio Provinciale di  
Lucca**

Comune di Viareggio

Protocollo n. LU0170612 del 01/10/2009



Sezione: Foglio: 23

Particella: 1432

Tipo Mappale n. del

Dimostrazione grafica dei subalterni

Scala 1 : 200

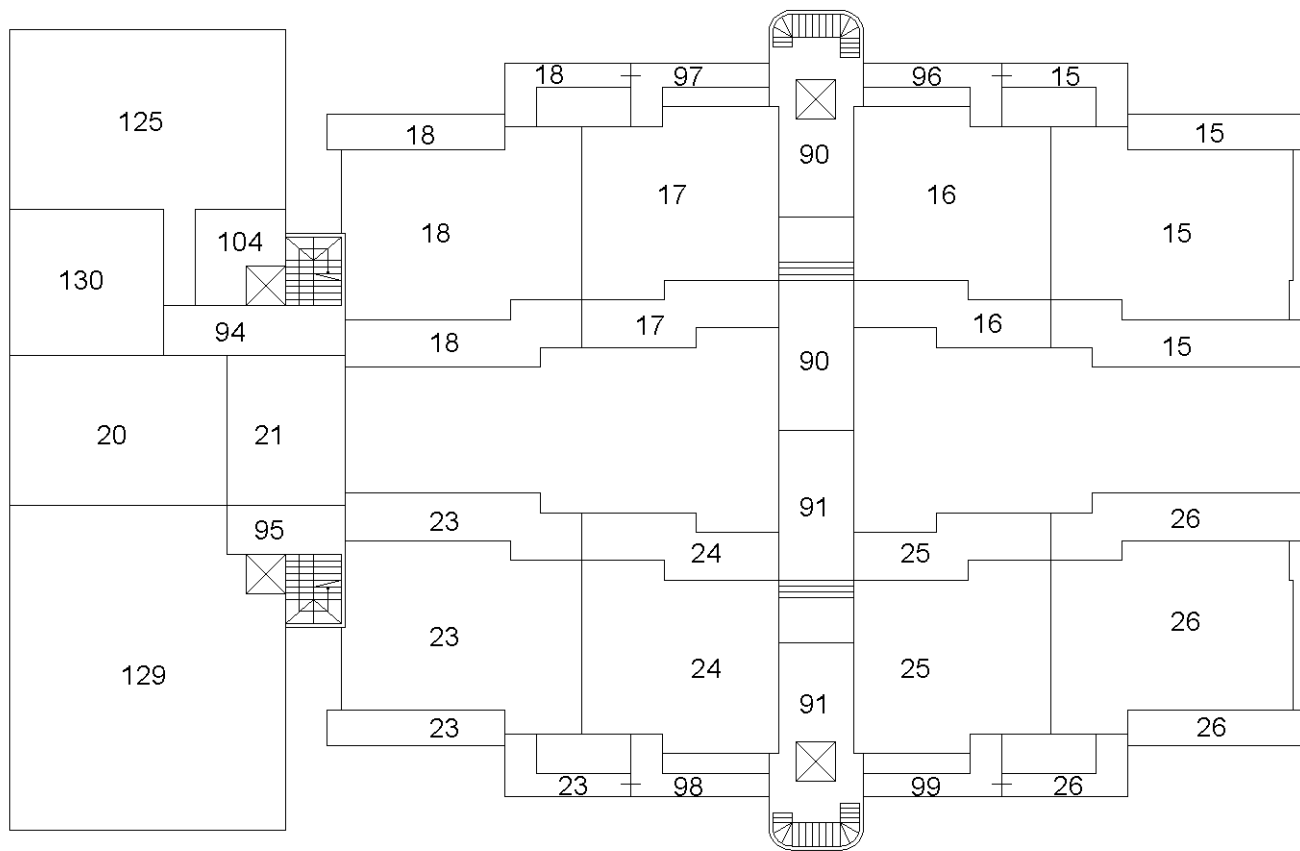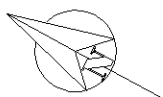

**PIANO PRIMO**

Elaborato Planimetrico - Catasto dei Fabbricati - Situazione al 27/10/2025 - Comune di VIAREGGIO(L833) - < Foglio 23 Particella 1432 >

Planimetria non attuale

**Agenzia del Territorio  
CATASTO FABBRICATI  
Ufficio Provinciale di  
Lucca**

**ELABORATO PLANIMETRICO**

Compilato da:  
Pagnini Daniele

Iscritto all'albo:  
Periti Edili

Prov. Lucca N. 277

Comune di Viareggio



Sezione: Foglio: 23 Particella: 1432

Protocollo n. LU0170612 del 01/10/2009

Tipo Mappale n. del

Dimostrazione grafica dei subalterni

Scala 1 : 200

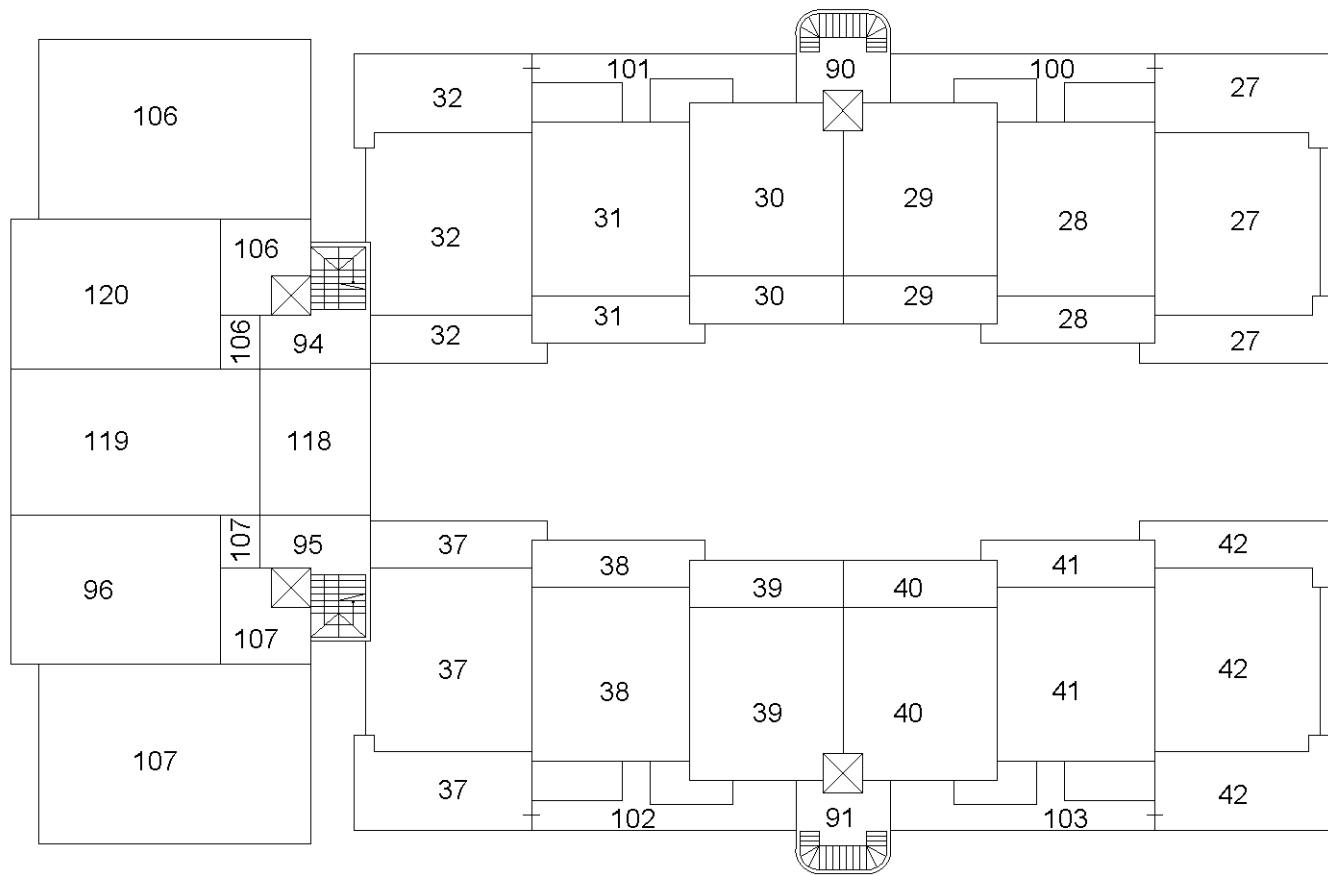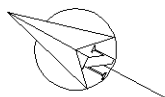

**PIANO SECONDO**

Elaborato Planimetrico - Catasto dei Fabbricati - Situazione al 27/10/2025 - Comune di VIAREGGIO(L833) - < Foglio 23 Particella 1432 >




Planimetria non attuale

Agenzia del Territorio  
**CATASTO FABBRICATI**  
Ufficio Provinciale di  
Lucca

ELABORATO PLANIMETRICO	
Compilato da: Pagnini Daniele	
Iscritto all'albo: Periti Edili	
Prov. Lucca	N. 277

Comune di Viareggio	Protocollo n. LU0170612 del 01/10/2009
Sezione: Foglio: 23 Particella: 1432	Tipo Mappale n. del

Dimostrazione grafica dei subalterni Scala 1 : 200

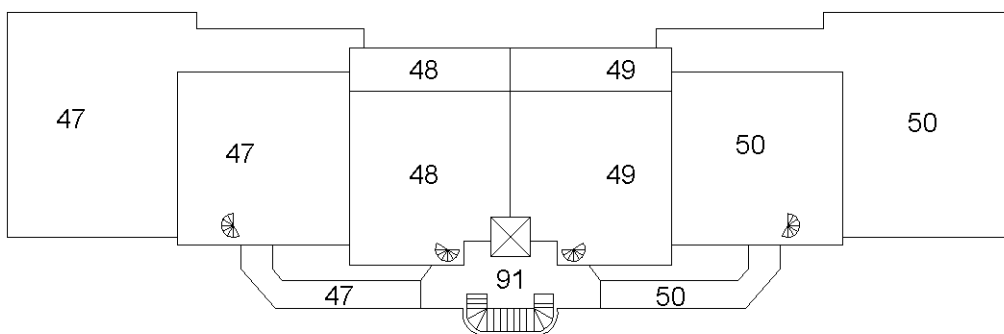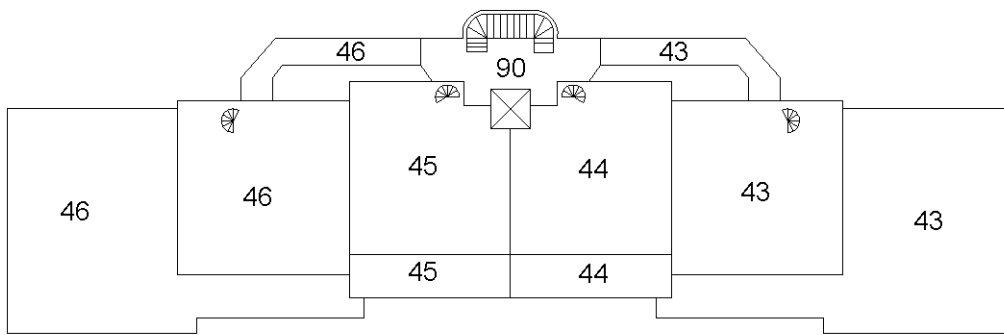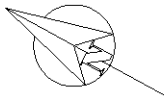

### PIANO TERZO

Elaborato Planimetrico - Catasto dei Fabbricati - Situazione al 27/10/2025 - Comune di VIAREGGIO(L833) - < Foglio 23 Particella 1432 >




Planimetria non attuale

**Agenzia del Territorio  
CATASTO FABBRICATI  
Ufficio Provinciale di  
Lucca**

ELABORATO PLANIMETRICO	
Compilato da: Pagnini Daniele	
Iscritto all'albo: Periti Edili	
Prov. Lucca	N. 277

Comune di Viareggio	Protocollo n. LU0170612 del 01/10/2009
Sezione: Foglio: 23 Particella: 1432	Tipo Mappale n. del

Dimostrazione grafica dei subalterni Scala 1 : 200

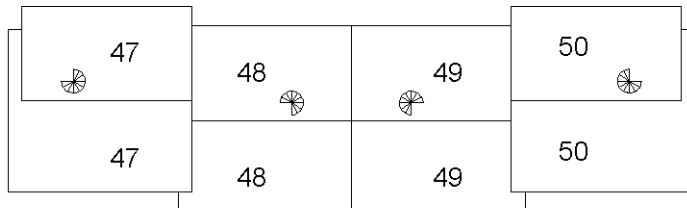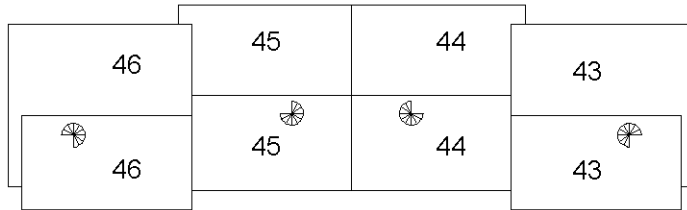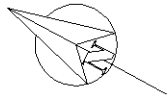

### PIANO SOTTOTETTO-QUARTO

Planimetria non attuale

Agenzia del Territorio  
**CATASTO FABBRICATI**  
Ufficio Provinciale di  
Lucca

**ELABORATO PLANIMETRICO**

Compilato da:  
Pagnini Daniele

Iscritto all'albo:  
Periti Edili

Prov. Lucca N. 277

Comune di Viareggio



Sezione: Foglio: 23 Particella: 1432

Protocollo n. LU0170612 del 01/10/2009

Tipo Mappale n. del

Dimostrazione grafica dei subalterni

Scala 1 : 200

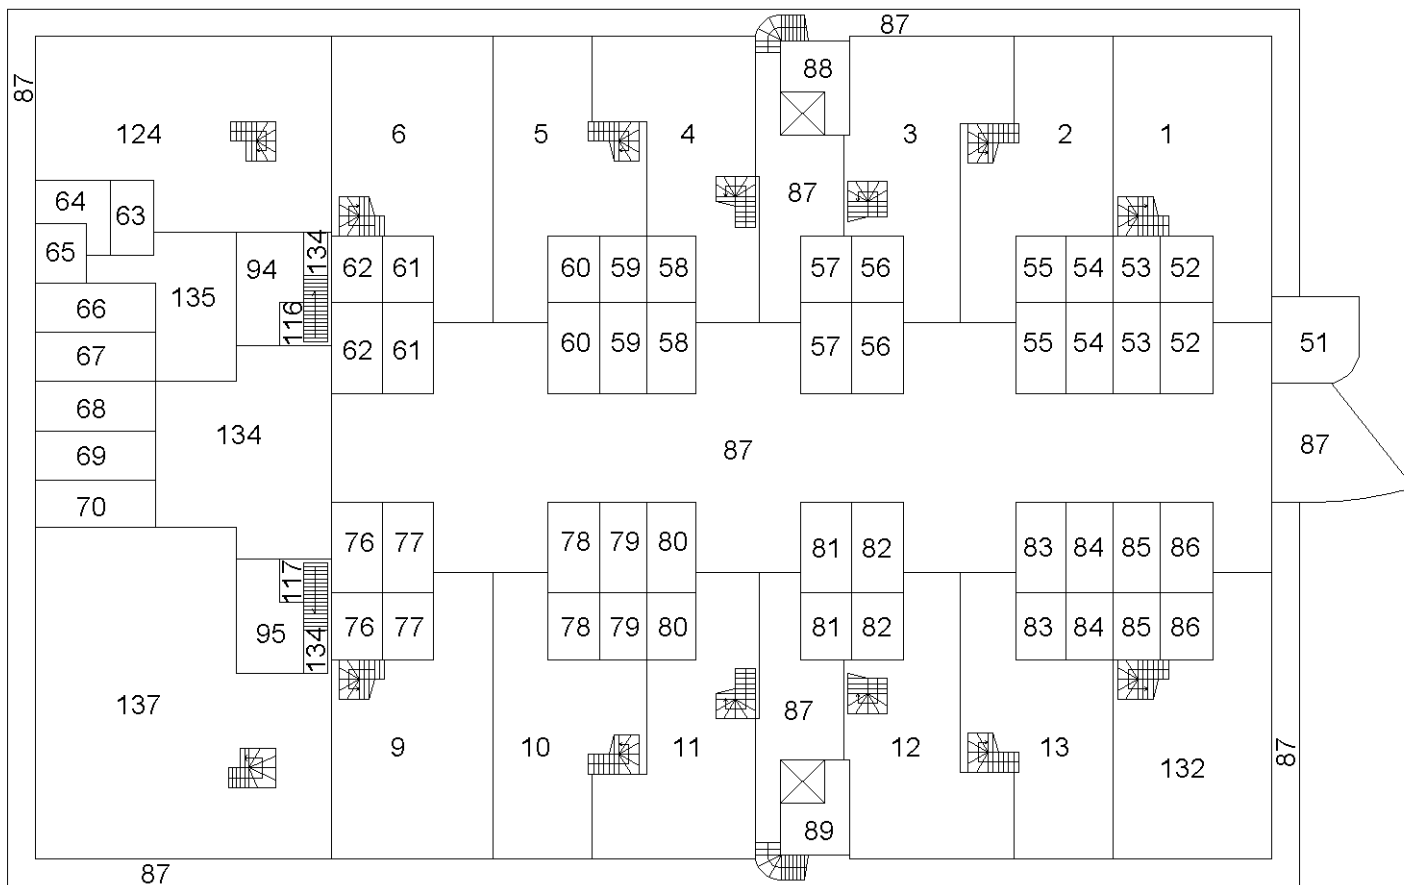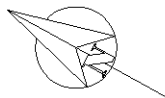

**PIANO SCANTINATO**

Elaborato Planimetrico - Catasto dei Fabbricati - Situazione al 27/10/2025 - Comune di VIAREGGIO(L833) - < Foglio 23 Particella 1432 >

Planimetria non attuale


Ufficio provinciale di Lucca  
**AGENZIA DEL TERRITORIO**  
**CATASTO FABBRICATI**

Planimetria non catastale

Data: 27/10/2025 - n. T304907 - Richiedente: Telematico


Totale schede: 6 - Formato di acquisizione: A3(297x420) - Formato stampa richiesto: A4(210x297) - Fattore di scala non utilizzabile

<b>ELABORATO PLANIMETRICO</b>	Compilato da: Pagnini Daniele	Iscritto all'albo: Periti Edili	Prov. Lucca	N. 277
Comune di Viareggio	Sezione: Foglio: 23	Particella: 1432	Prp. n. 01/10/2009	del
Dimostrazione grafica dei subalterni	Tipo Mappale n.	del	Scala 1 : 200	

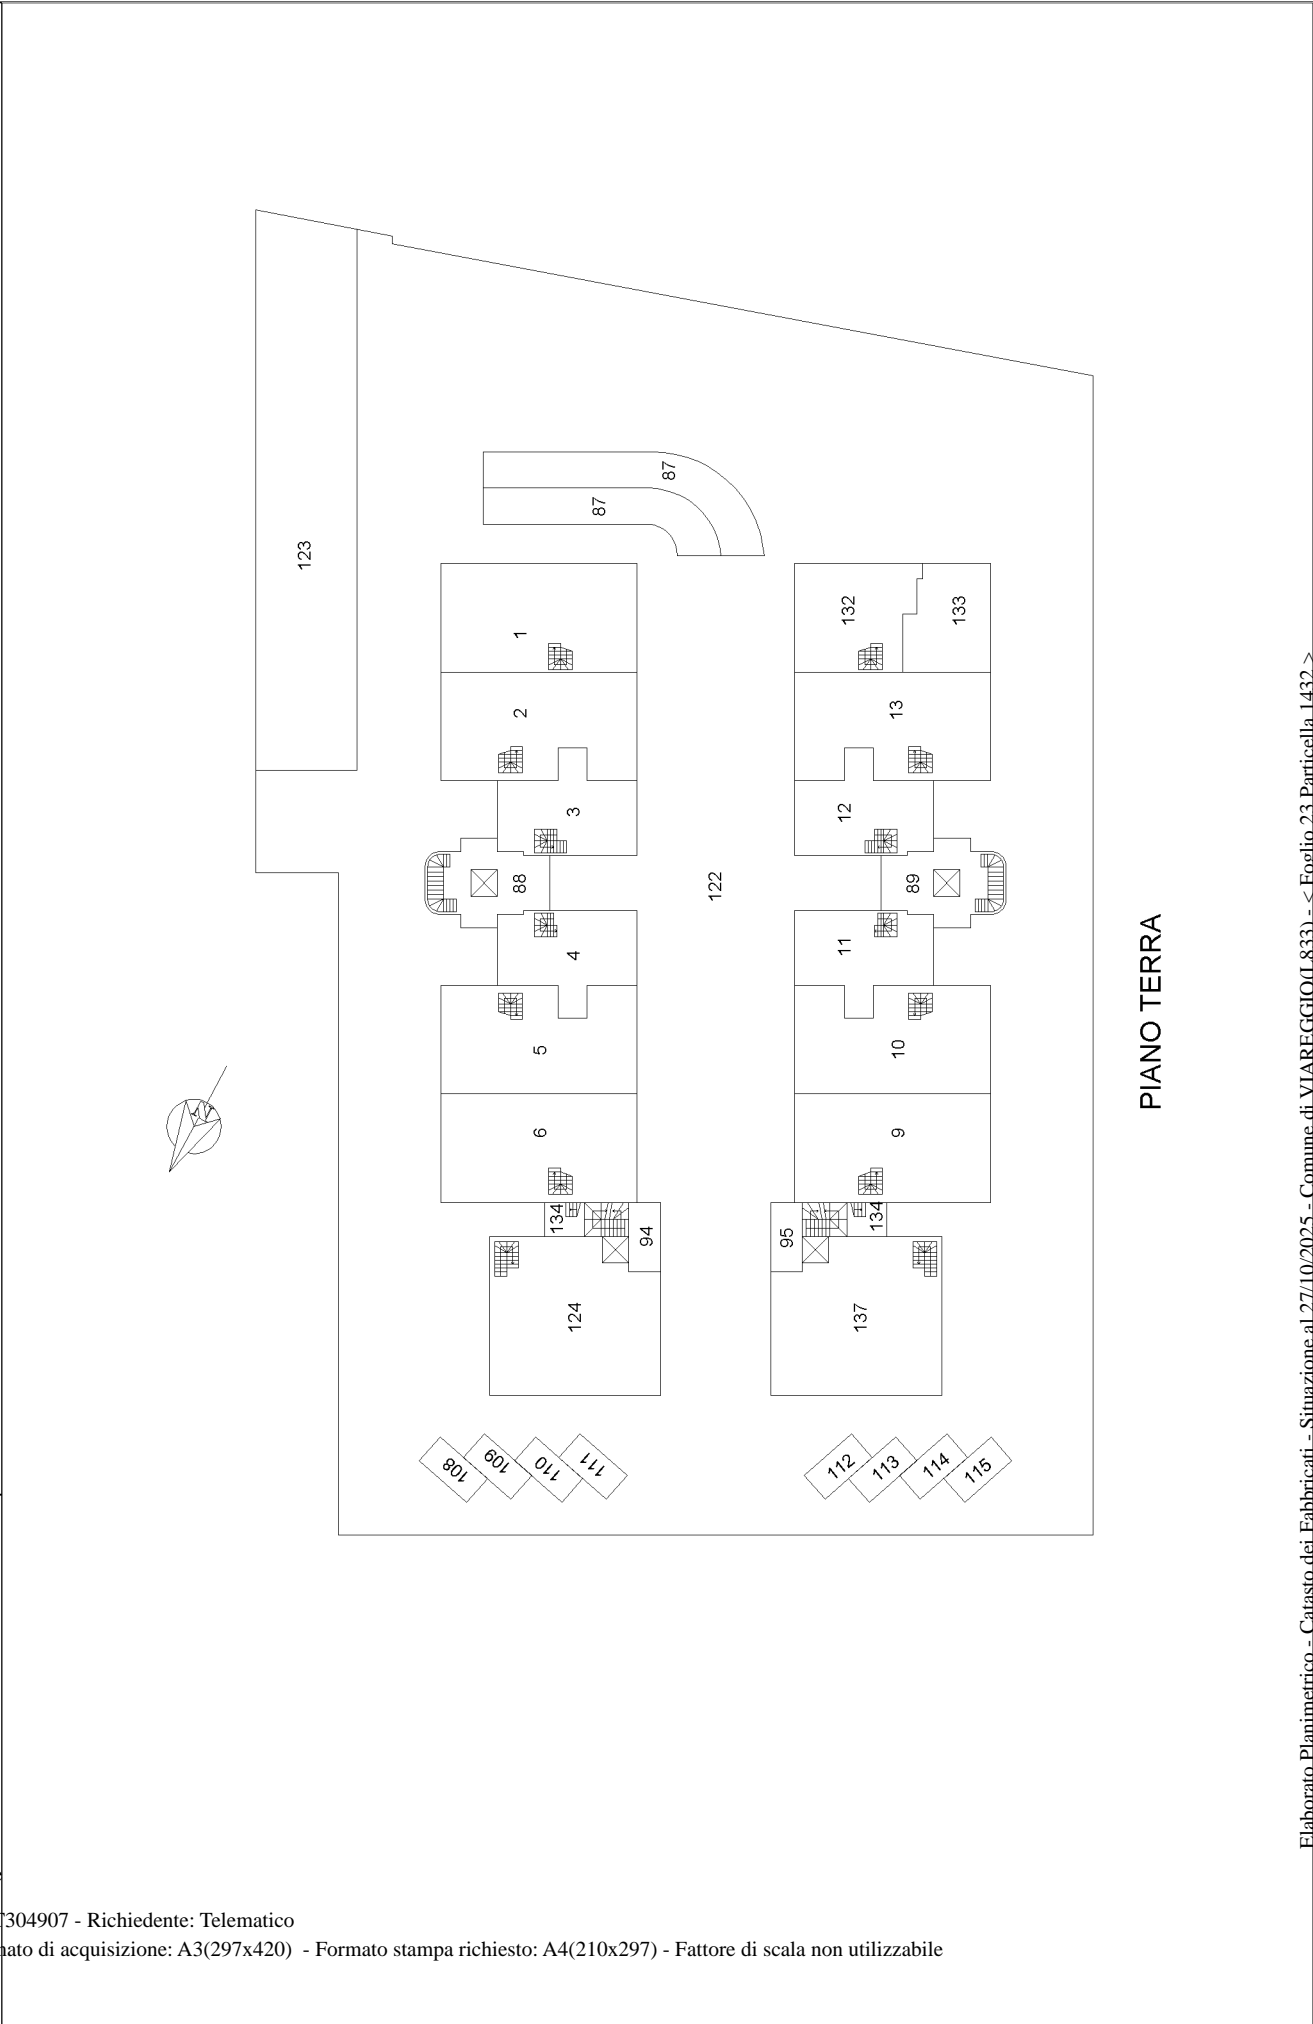

PIANO TERRA


<b>ELABORATO PLANIMETRICO</b>	Compilato da: Pagni Deborah	Iscritto all'albo: Geometri	Prov. Lucca	N. 1778
	Comune di Viareggio	Foglio: 23	Particella: 1607	Prp. 09256883 n.
	Dimostrazione grafica dei subalterni	Sezione:	Tipo Mappale n.	del

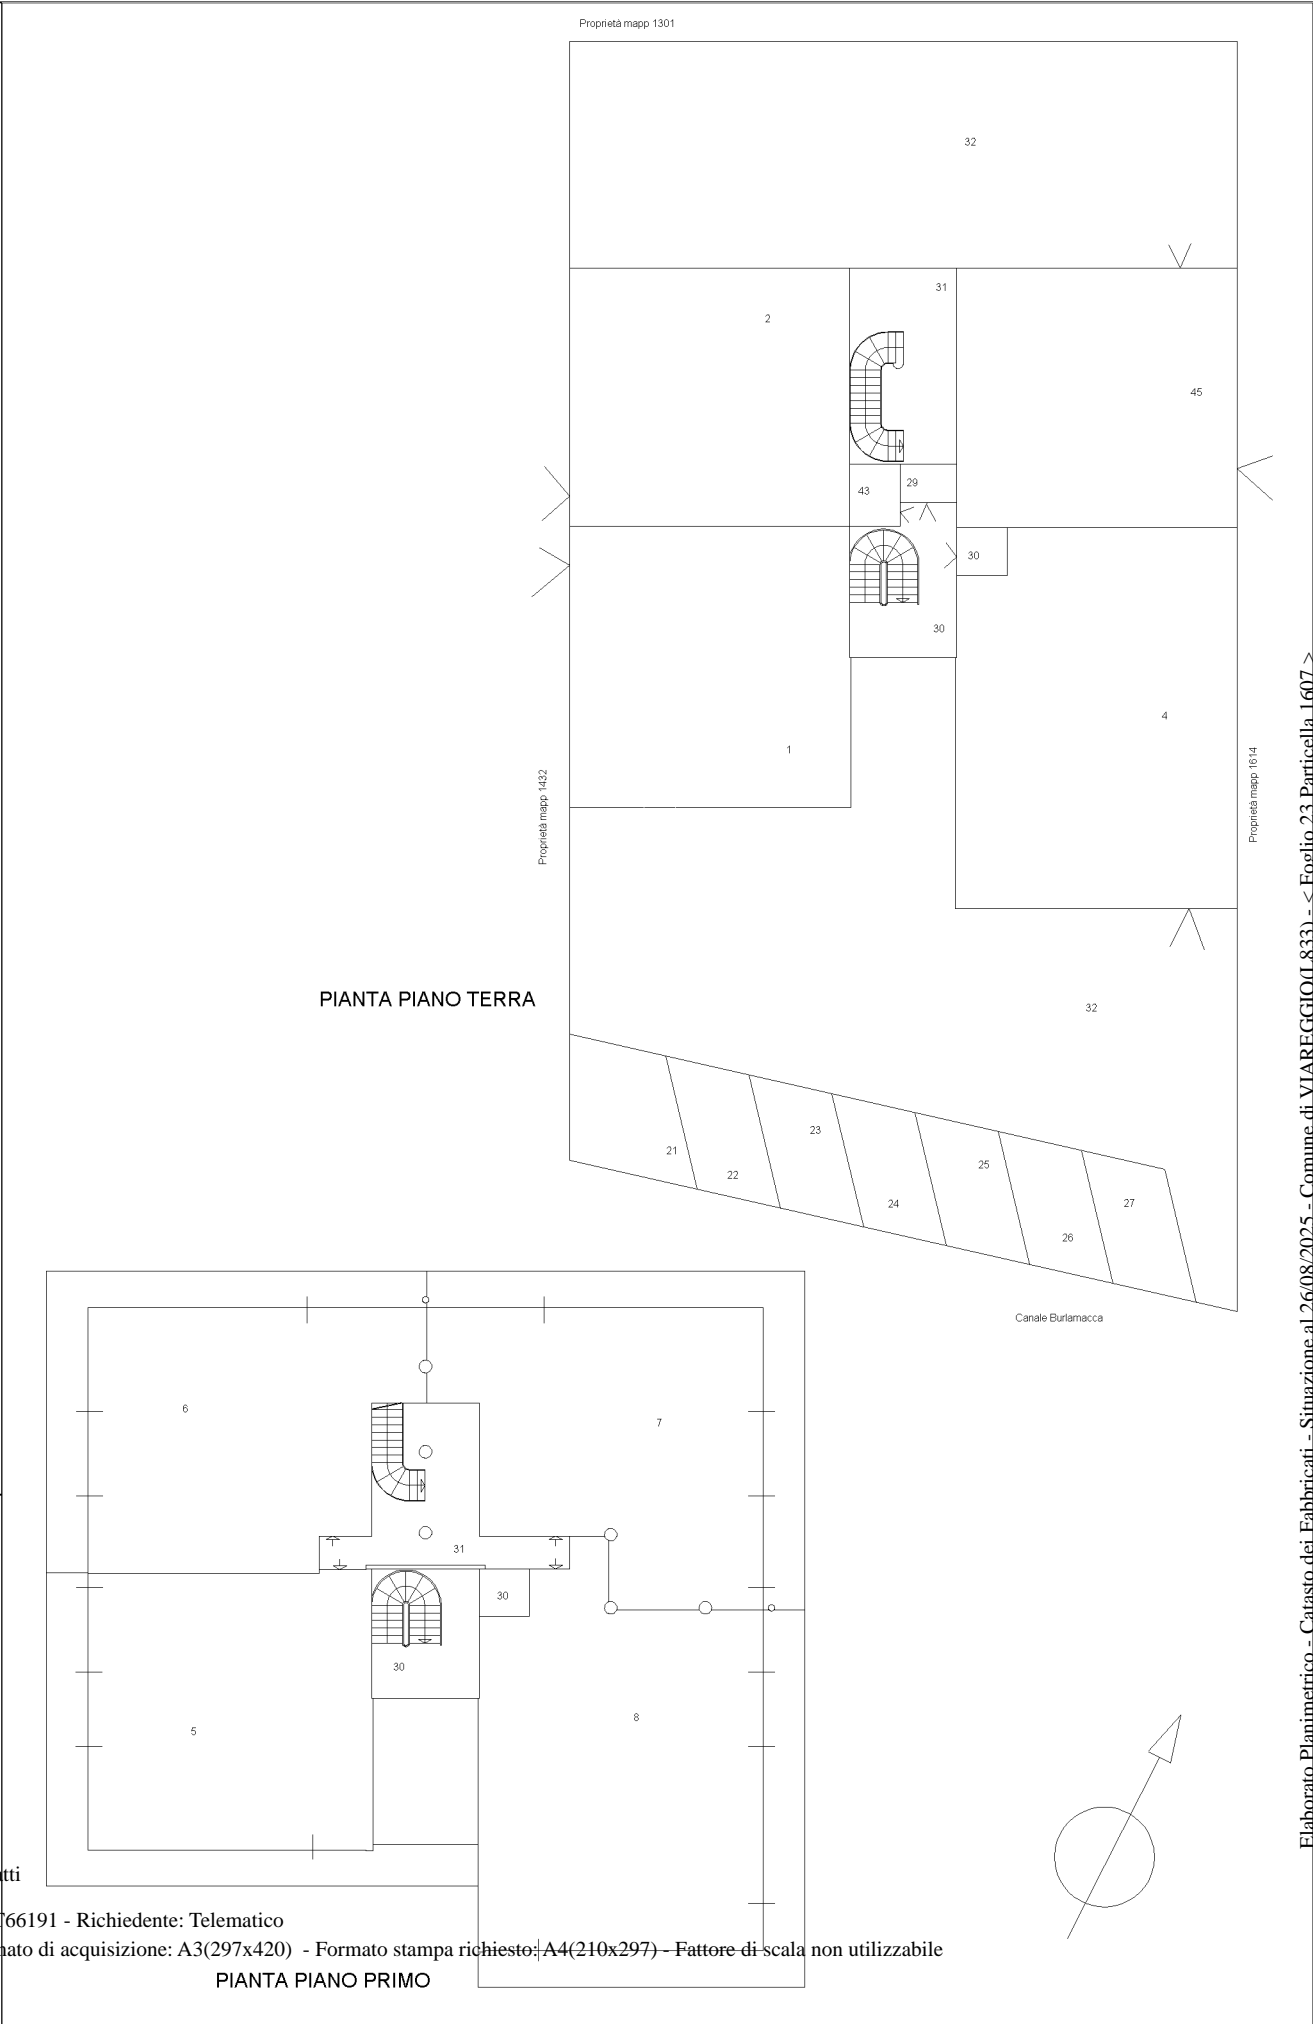


PIANTA PIANO TERRA

PIANTA PIANO PRIMO


<b>ELABORATO PLANIMETRICO</b>	Compilato da: Pagni Deborah	Iscritto all'albo: Geometri	Prov. Lucca	N. 1778
	Comune di Viareggio	Sezione: Foglio: 23	Particella: 1607	Prp. n. 09/12/2010 del
Dimostrazione grafica dei subalterni				
		Tipo Mappale n.	del	Scala 1 : 200

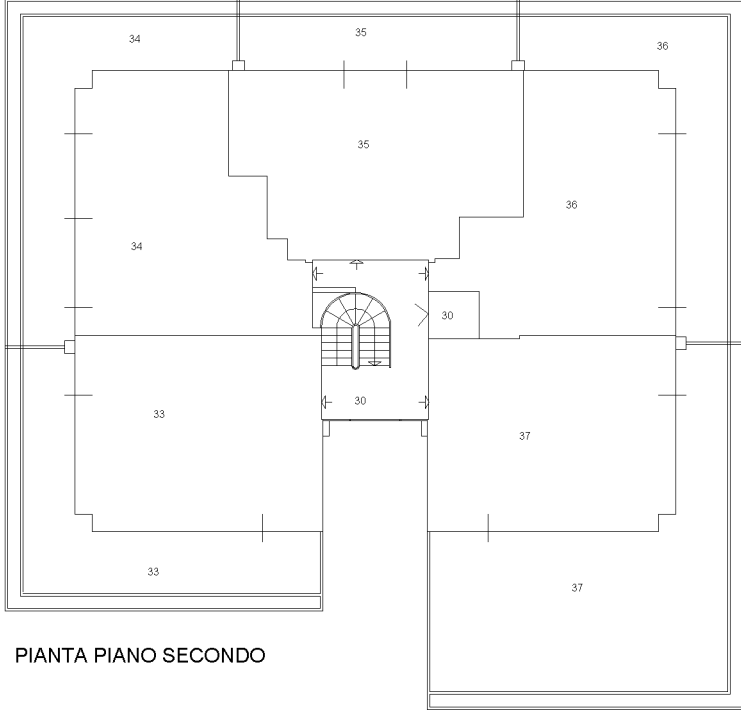


PIANTA PIANO SECONDO

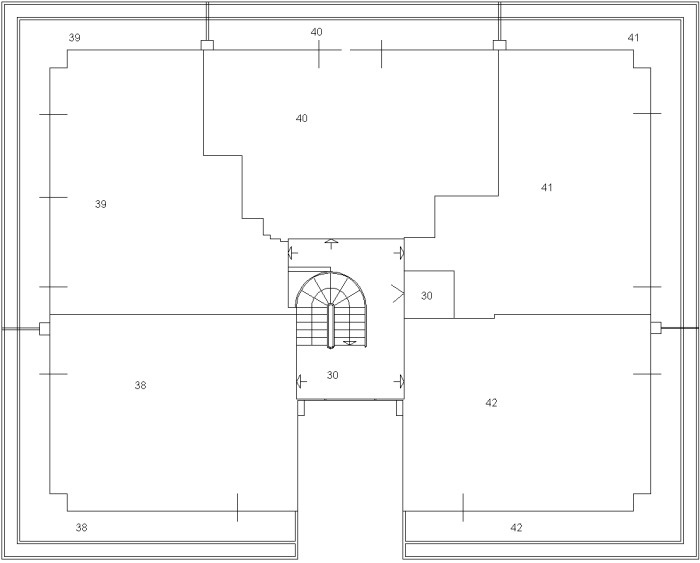

PIANTA PIANO TERZO

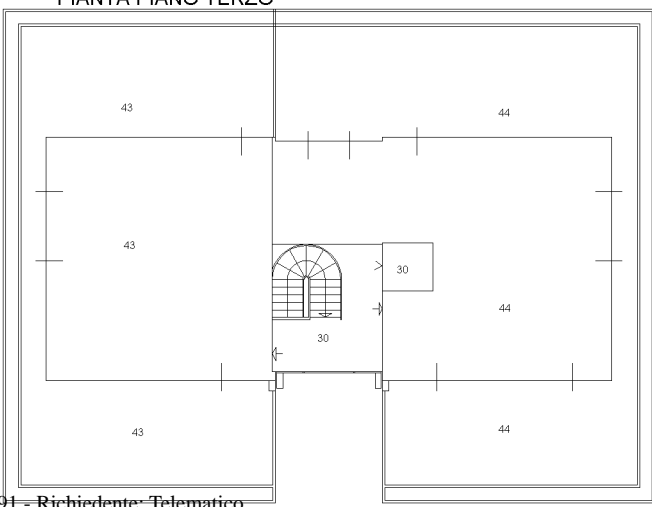

PIANTA PIANO QUARTO

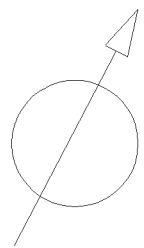

Agenzia del Territorio  
**CATASTO FABBRICATI**  
 Ufficio provinciale di Lucca  
 Ultima planimetria in atti

## ACCERTAMENTO DELLA PROPRIETA' IMMOBILIARE URBANA ELENCO DEI SUBALTERNI ASSEGNATI

Comune VIAREGGIO	Sezione	Foglio 23	Particella 1607	Tipo mappale	del:
---------------------	---------	--------------	--------------------	--------------	------

Sub	UBICAZIONE via/piazza	n.civ	Piani	Scala	Int	DESCRIZIONE
1	via di montramito	116/B	T			BOTTEGA
2	via di montramito	116/B	T			BOTTEGA
4	via di montramito	1216/ B	T			BOTTEGA
5	via di montramito	116/B	1			UFFICIO
6	via di montramito	116/B	1			UFFICIO
7	via di montramito	116/B	1			UFFICIO
8	via di montramito	116/B	1			UFFICIO
21	via di montramito	116/B	T			POSTO AUTO SCOPERTO
22	via di montramito	116/B	T			POSTO AUTO SCOPERTO
23	via di montramito	116/B	T			POSTO AUTO SCOPERTO
24	via di montramito	116/B	T			POSTO AUTO SCOPERTO
25	via di montramito	116/B	T			POSTO AUTO SCOPERTO
26	via di montramito	116/B	T			POSTO AUTO SCOPERTO
27	via di montramito	116/B	T			POSTO AUTO SCOPERTO
29	via di montramito	116/B	T			B.C.N.C. AI SUB DAL 33 AL 44
30	via di montramito	116/B	T-1 - 2-3 - 4			INGRESSO VANO SCALE E ASCENSORE B.C.N.C. AI SUB DAL 33 AL 44
31	via di montramito	116/B	T-1			INGRESSO E VANO SCALE B.C.N.C. AI SUB DAL 5 ALL'8
32	via di montramito	116/B	T			RESEDE A COMUNE DI TUTTI I SUBALTERNI
33	via di montramito	116/B	2			CIVILE ABITAZIONE
34	via di montramito	116/B	2			CIVILE ABITAZIONE
35	via di montramito	116/B	2			CIVILE ABITAZIONE
36	via di montramito	116/B	2			CIVILE ABITAZIONE
37	via di montramito	116/B	2			CIVILE ABITAZIONE
38	via di montramito	116/B	3			CIVILE ABITAZIONE
39	via di montramito	116/B	3			CIVILE ABITAZIONE
40	via di montramito	116/B	3			CIVILE ABITAZIONE
41	via di montramito	116/B	3			CIVILE ABITAZIONE
42	via di montramito	116/B	3			CIVILE ABITAZIONE
43	via di montramito	116/B	T-4			CIVILE ABITAZIONE
44	via di montramito	116/B	4			CIVILE ABITAZIONE
45	via di montramito	120/E	T			LABORATORIO PER ARTI E MESTIERI

---

*Visura telematica*


**Agenzia del Territorio  
CATASTO FABBRICATI  
Ufficio Provinciale di  
Lucca**

**ELABORATO PLANIMETRICO**

Compilato da:  
Bonuccelli Antonio  
Iscritto all'albo:  
Geometri  
Prov. Lucca N. 1569

Comune di Viareggio Protocollo n. 000093864 del 30/04/2002  
Sezione: Foglio: 23 Particella: 1614 Tipo Mappale n. 12300 del 16/01/2002

Dimostrazione grafica dei subalterni Scala 1 : 500

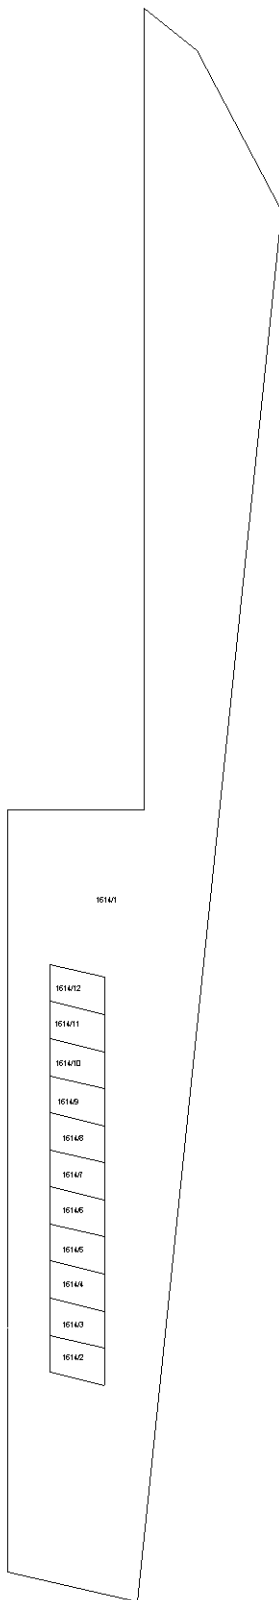

PIANTA PIANO TERRA  
TAVOLA 1 DI 2

Elaborato Planimetrico - Catasto dei Fabbricati - Situazione al 19/05/2025 - Comune di VIAREGGIO(L833) - < Foglio 23 Particella 1614 >



Ultima planimetria in atti

**Agenzia del Territorio**  
**CATASTO FABBRICATI**  
**Ufficio Provinciale di**  
**Lucca**

**ELABORATO PLANIMETRICO**

Compilato da:  
Bonuccelli Antonio  
Iscritto all'albo:  
Geometri  
Prov. Lucca N. 1569

Comune di Viareggio	Protocollo n. 000093864 del 30/04/2002
Sezione: Foglio: 23 Particella: 1614	Tipo Mappale n. 12300 del 16/01/2002
Dimostrazione grafica dei subalterni	Scala 1 : 200

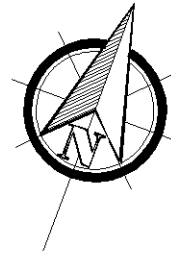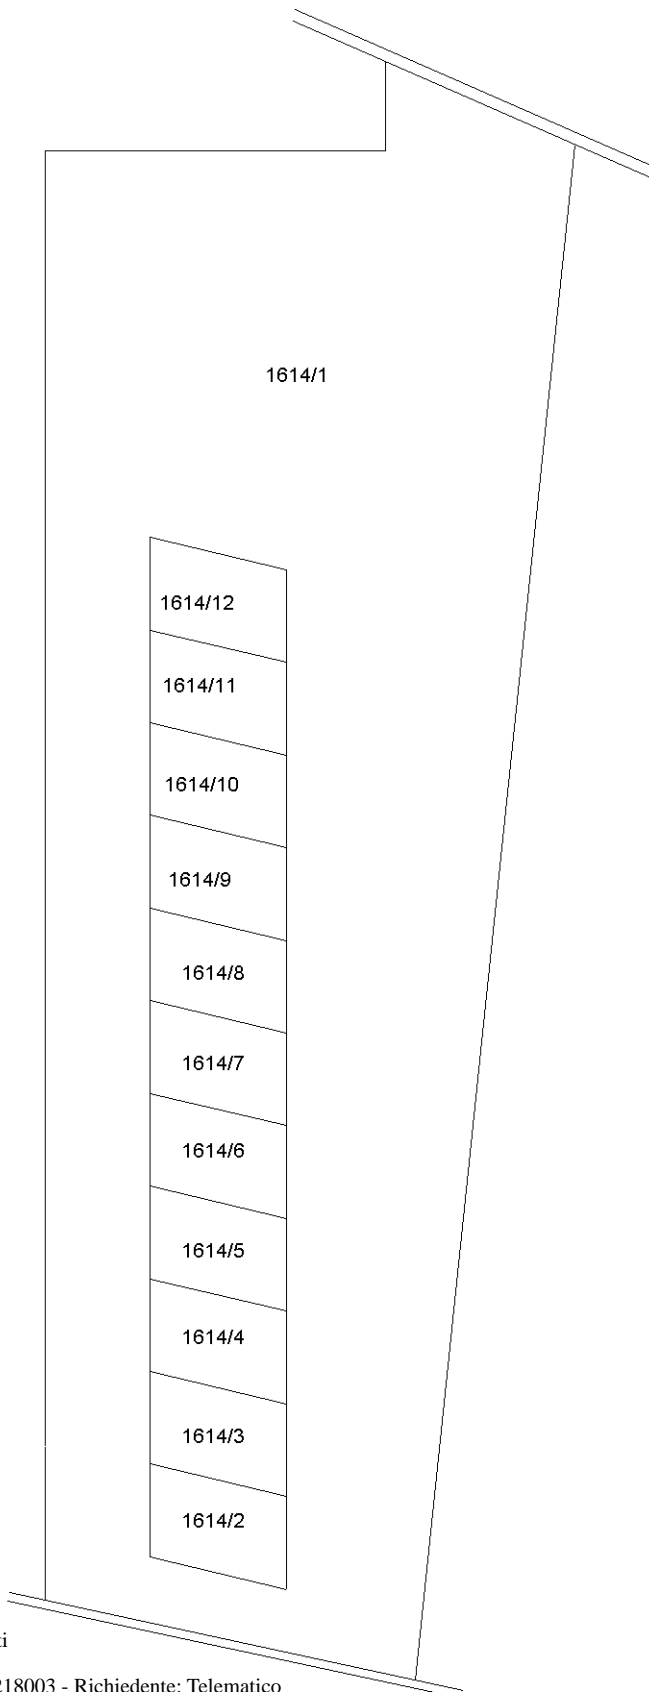

PIANTA PIANO TERRA

TAVOLA 2 DI 2

Ultima planimetria in atti