



# RILIEVO LOTTO 001

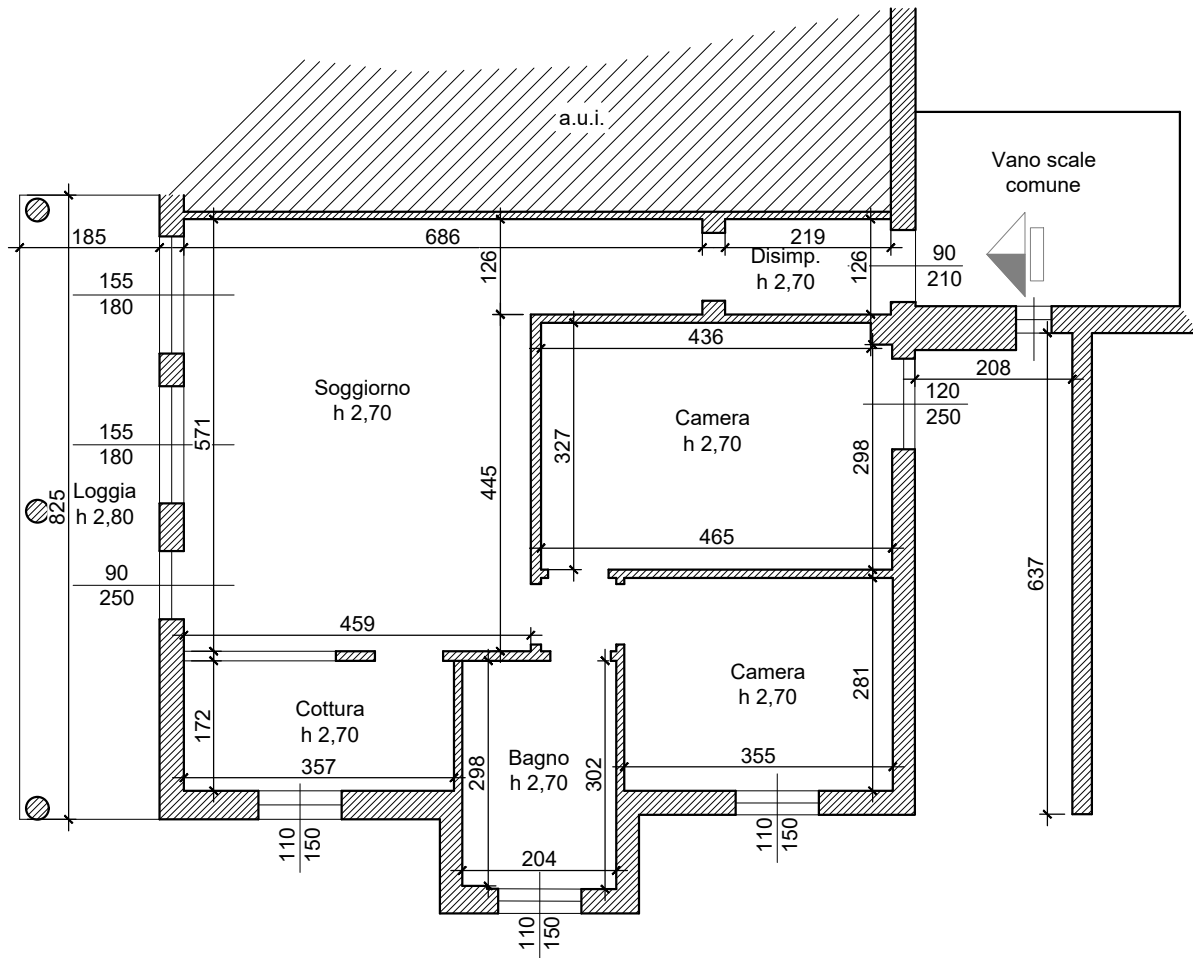

**Pianta piano terra**  
scala 1:100

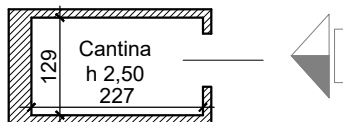

**Pianta piano seminterrato**  
scala 1:100