



COMPLETO - VOLLSTÄNDIG

1394/80


DIVISIONE

N PORZIONI MATERIALI DELLA
Ed. 275 C.C. GARGAZZONE


ESTRATTO DI MAPPA Foglio N° 4
C.C. GARGAZZONE - Scala 1:7000

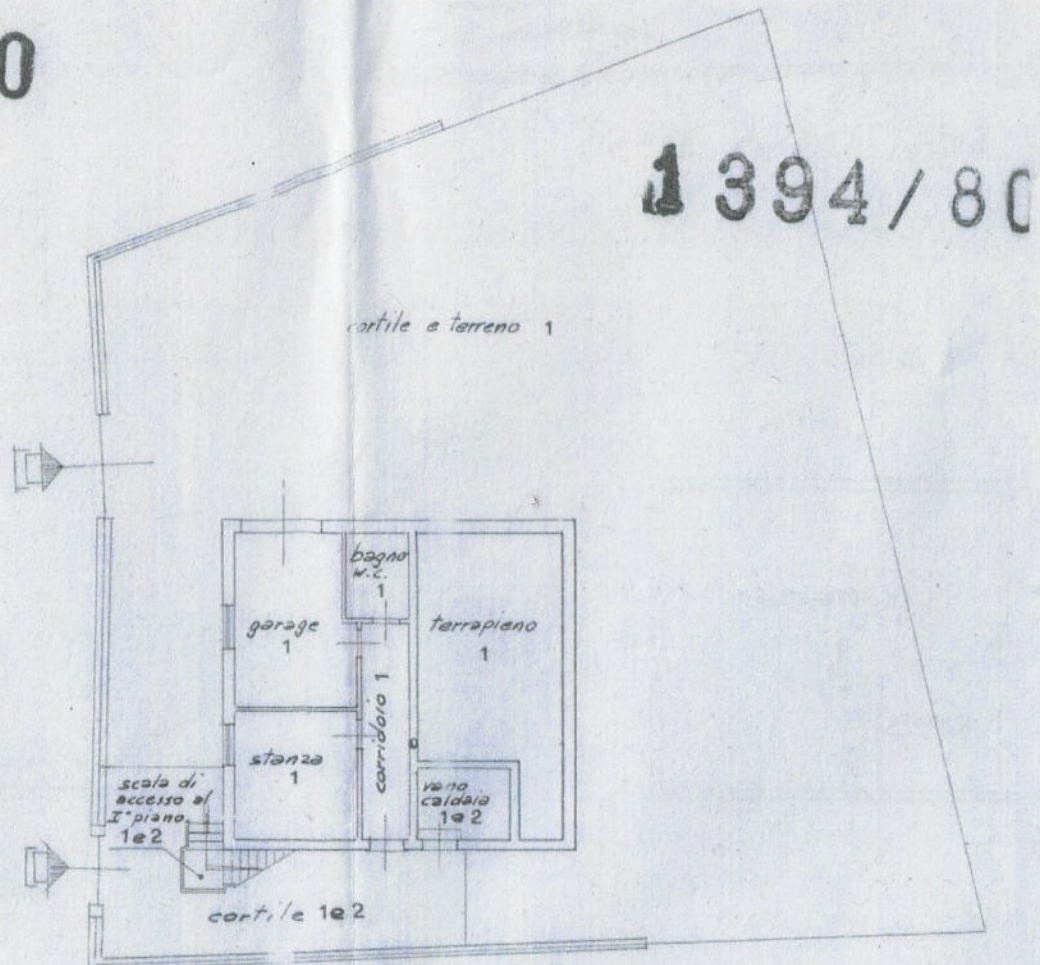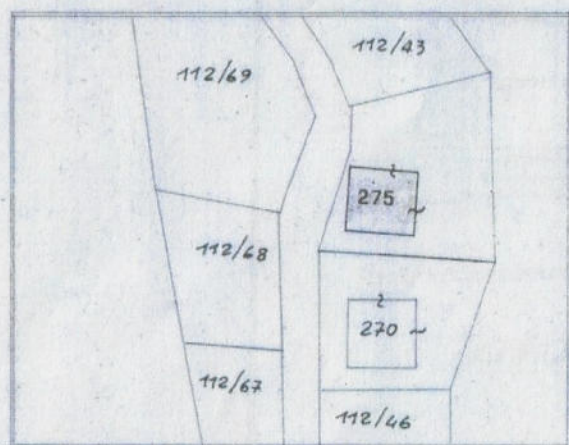



PIANTA PIANO TERRA

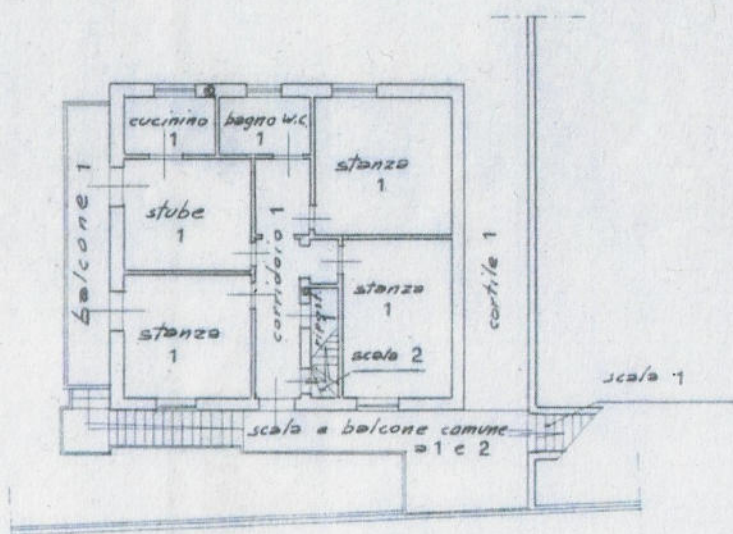


PIANTA PRIMO PIANO

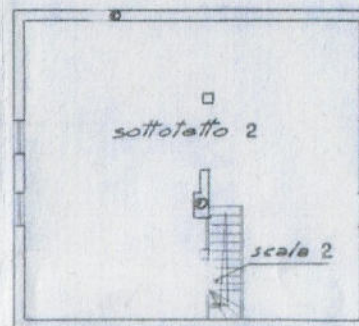


PIANTA DEL SOTTOTETTO

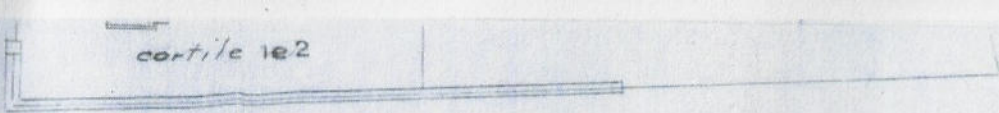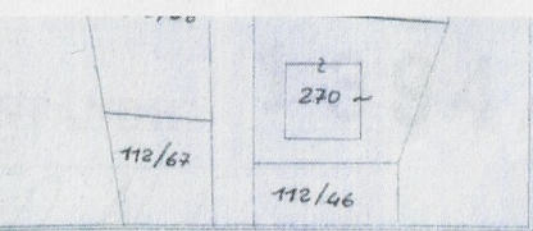


PIANTA PIANO TERRA

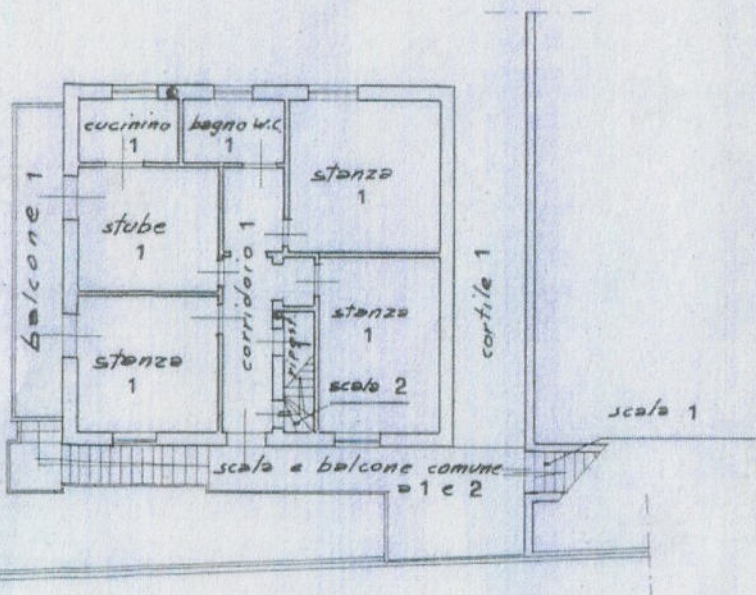

PIANTA PRIMO PIANO

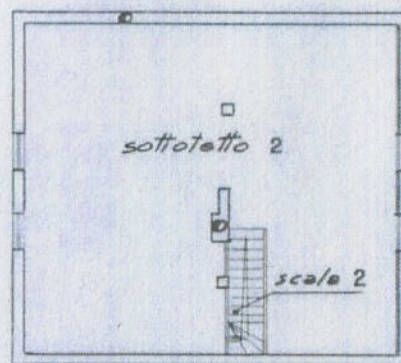

PIANTA DEL SOTTOTETTO

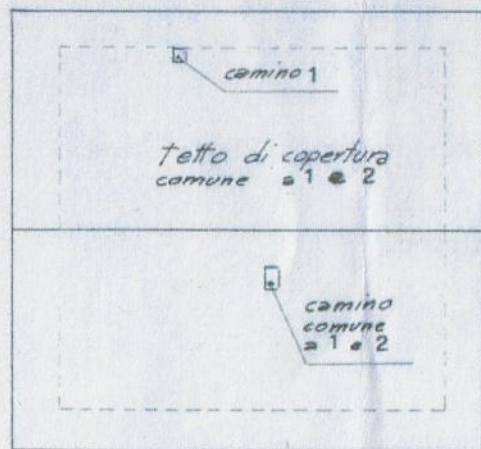

PIANTA DI TETTO

SI ATTESTA CONFORME AL
Merano, 1 marzo 1907.