

**Agenzia del Territorio  
CATASTO FABBRICATI  
Ufficio Provinciale di  
Torino**

Dichiarazione protocollo n. 000702758 del 15/10/2002

Planimetria di u.i.u. in Comune di Torino

Via Gioberti

civ. 16

Identificativi Catastali:

Sezione:

Foglio: 194

Particella: 208

Subalterno: 12

Compilata da:

Mentigassa Fare' Maurizio

Iscritto all'albo:


Geometri

Prov. Torino

N. 4466

Scheda n. 1

Scala 1:200

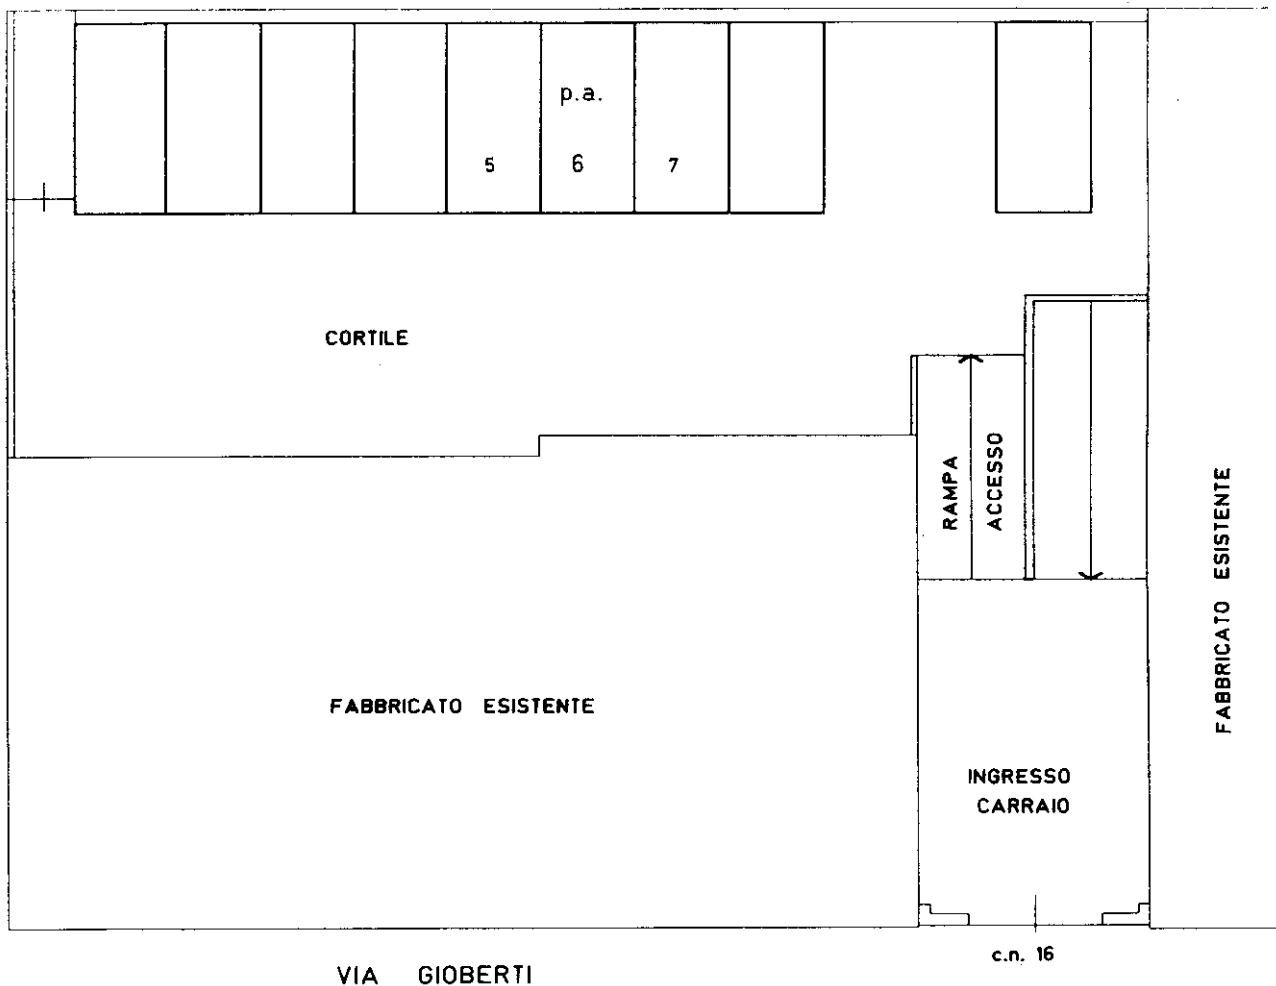

*pianta piano terreno (cortile)  
posto auto scoperto*



Catasto dei Fabbricati - Situazione al 12/09/2025 - Comune di TORINO(L219) - < Foglio 1283 - Particella 181 - Subalterno 26 >  
10-man-01  
VIA GIOBERTI VINCENZO n. 16 Piano T