

**Agenzia delle Entrate
CATASTO FABBRICATI
Ufficio Provinciale di
Roma**

Dichiarazione protocollo n. RM0181377 del 04/04/2023

Comune di Roma

Piazza Del Teatro Di Pompeo

civ. 43

Identificativi Catastali:

Sezione:

Foglio: 491

Particella: 2

Subalterno: 506

Compilata da:

Paglione Andrea

Iscritto all'albo:

Geometri

Prov. Roma

N. 11589

Planimetria

Scheda n. 1

Scala 1:200

PIANTA PIANO PRIMO

ABITAZIONE



H : 3.15

DISTACCO ALTRA U.I.U.

DISTACCO ALTRA U.I.U.

DISTACCO ALTRA U.I.U.

DISTACCO SU PIAZZA DEL TEATRO DI POMPEO

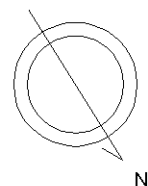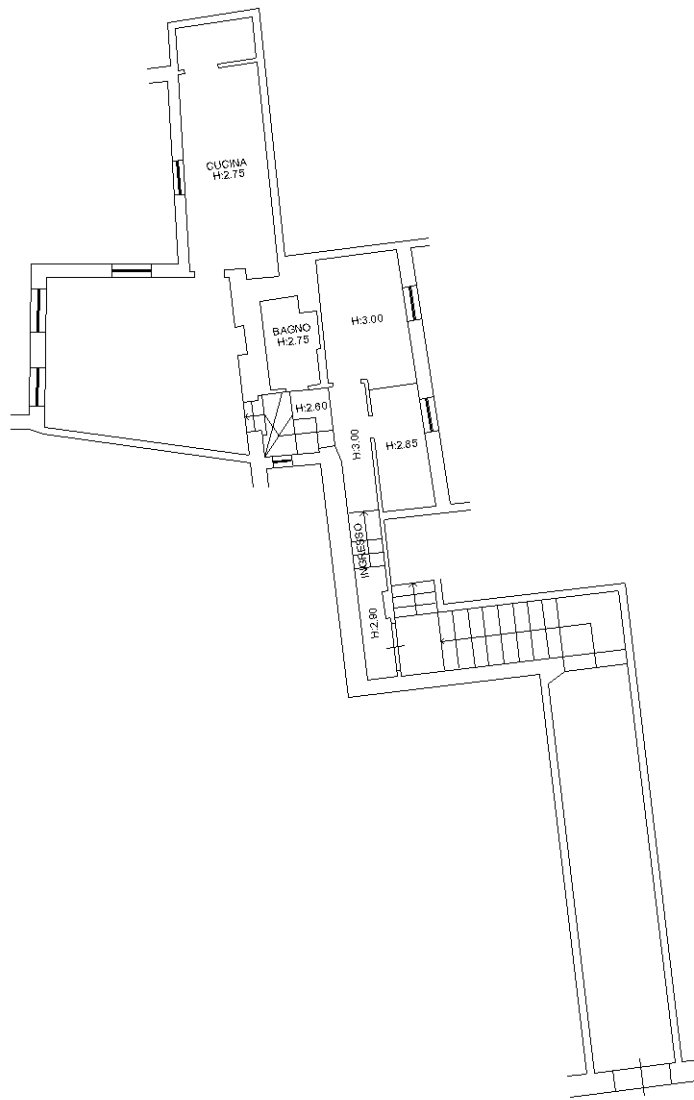

Ultima planimetria in atti