

MODULARIO
F. - rig. rend. - 497



MINISTERO DELLE FINANZE

DIREZIONE GENERALE DEL CATASTO E DEI SERVIZI TECNICI ERARIALI

NUOVO CATASTO EDILIZIO URBANO

(R. DECRETO-LEGGE 13 APRILE 1939, N. 652)


Mod. B (Nuovo Catasto Edilizio Urbano)

Lire
100


Planimetria dell'immobile situato nel Comune di GOZZANO Via GARIBOLDI

Ditta Piralli Giulia nato a Gozzano il 27-4-1937 in residence

Allegata alla dichiarazione presentata all'Ufficio Tecnico Erariale di Novara

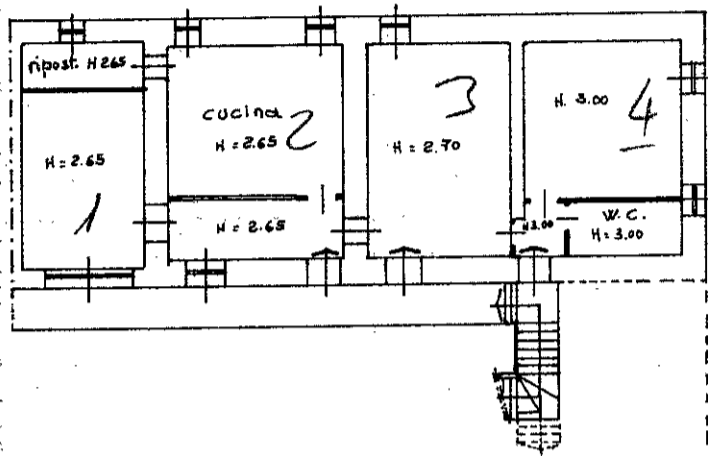

Pianta Piano Primo

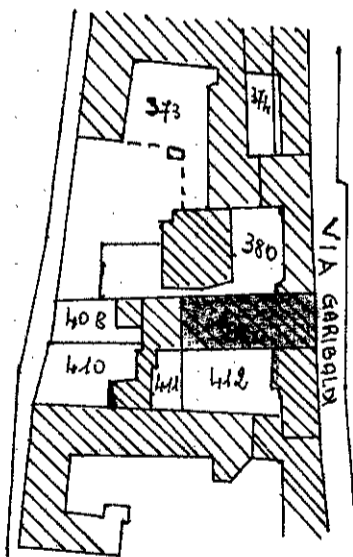


Comune di GOZZANO

Scala 1/2000

Foglio 12 Map 409

ORIENTAMENTO

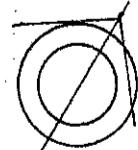

SCALA DI 1:200

SPAZIO RISERVATO PER LE ANNOTAZIONI D'UFFICIO

DATA 24 3 84 @ 509
PROT. N° 34.84 P 12.
H. 409/5

Compilata dal Geom. GIULIO MORA
(Titolo, nome e cognome del tecnico)

Iscritto all'Albo dei geometri
della Provincia di NOVARA

DATA 11-2-1984

Firma: Geom. Giulio Mora